


**ERDGESCHOSS**

VARIANTE 8.1

**KAMPFSPORT IN HALLENMITTE**

HALLE BESTUHLT 848 PERSONEN  
 HALLE STEHPLÄTZE MAX. 350 PERSONEN  
 TRIBÜNE 318 PERSONEN  
**TOTAL 1'520 PERSONEN**

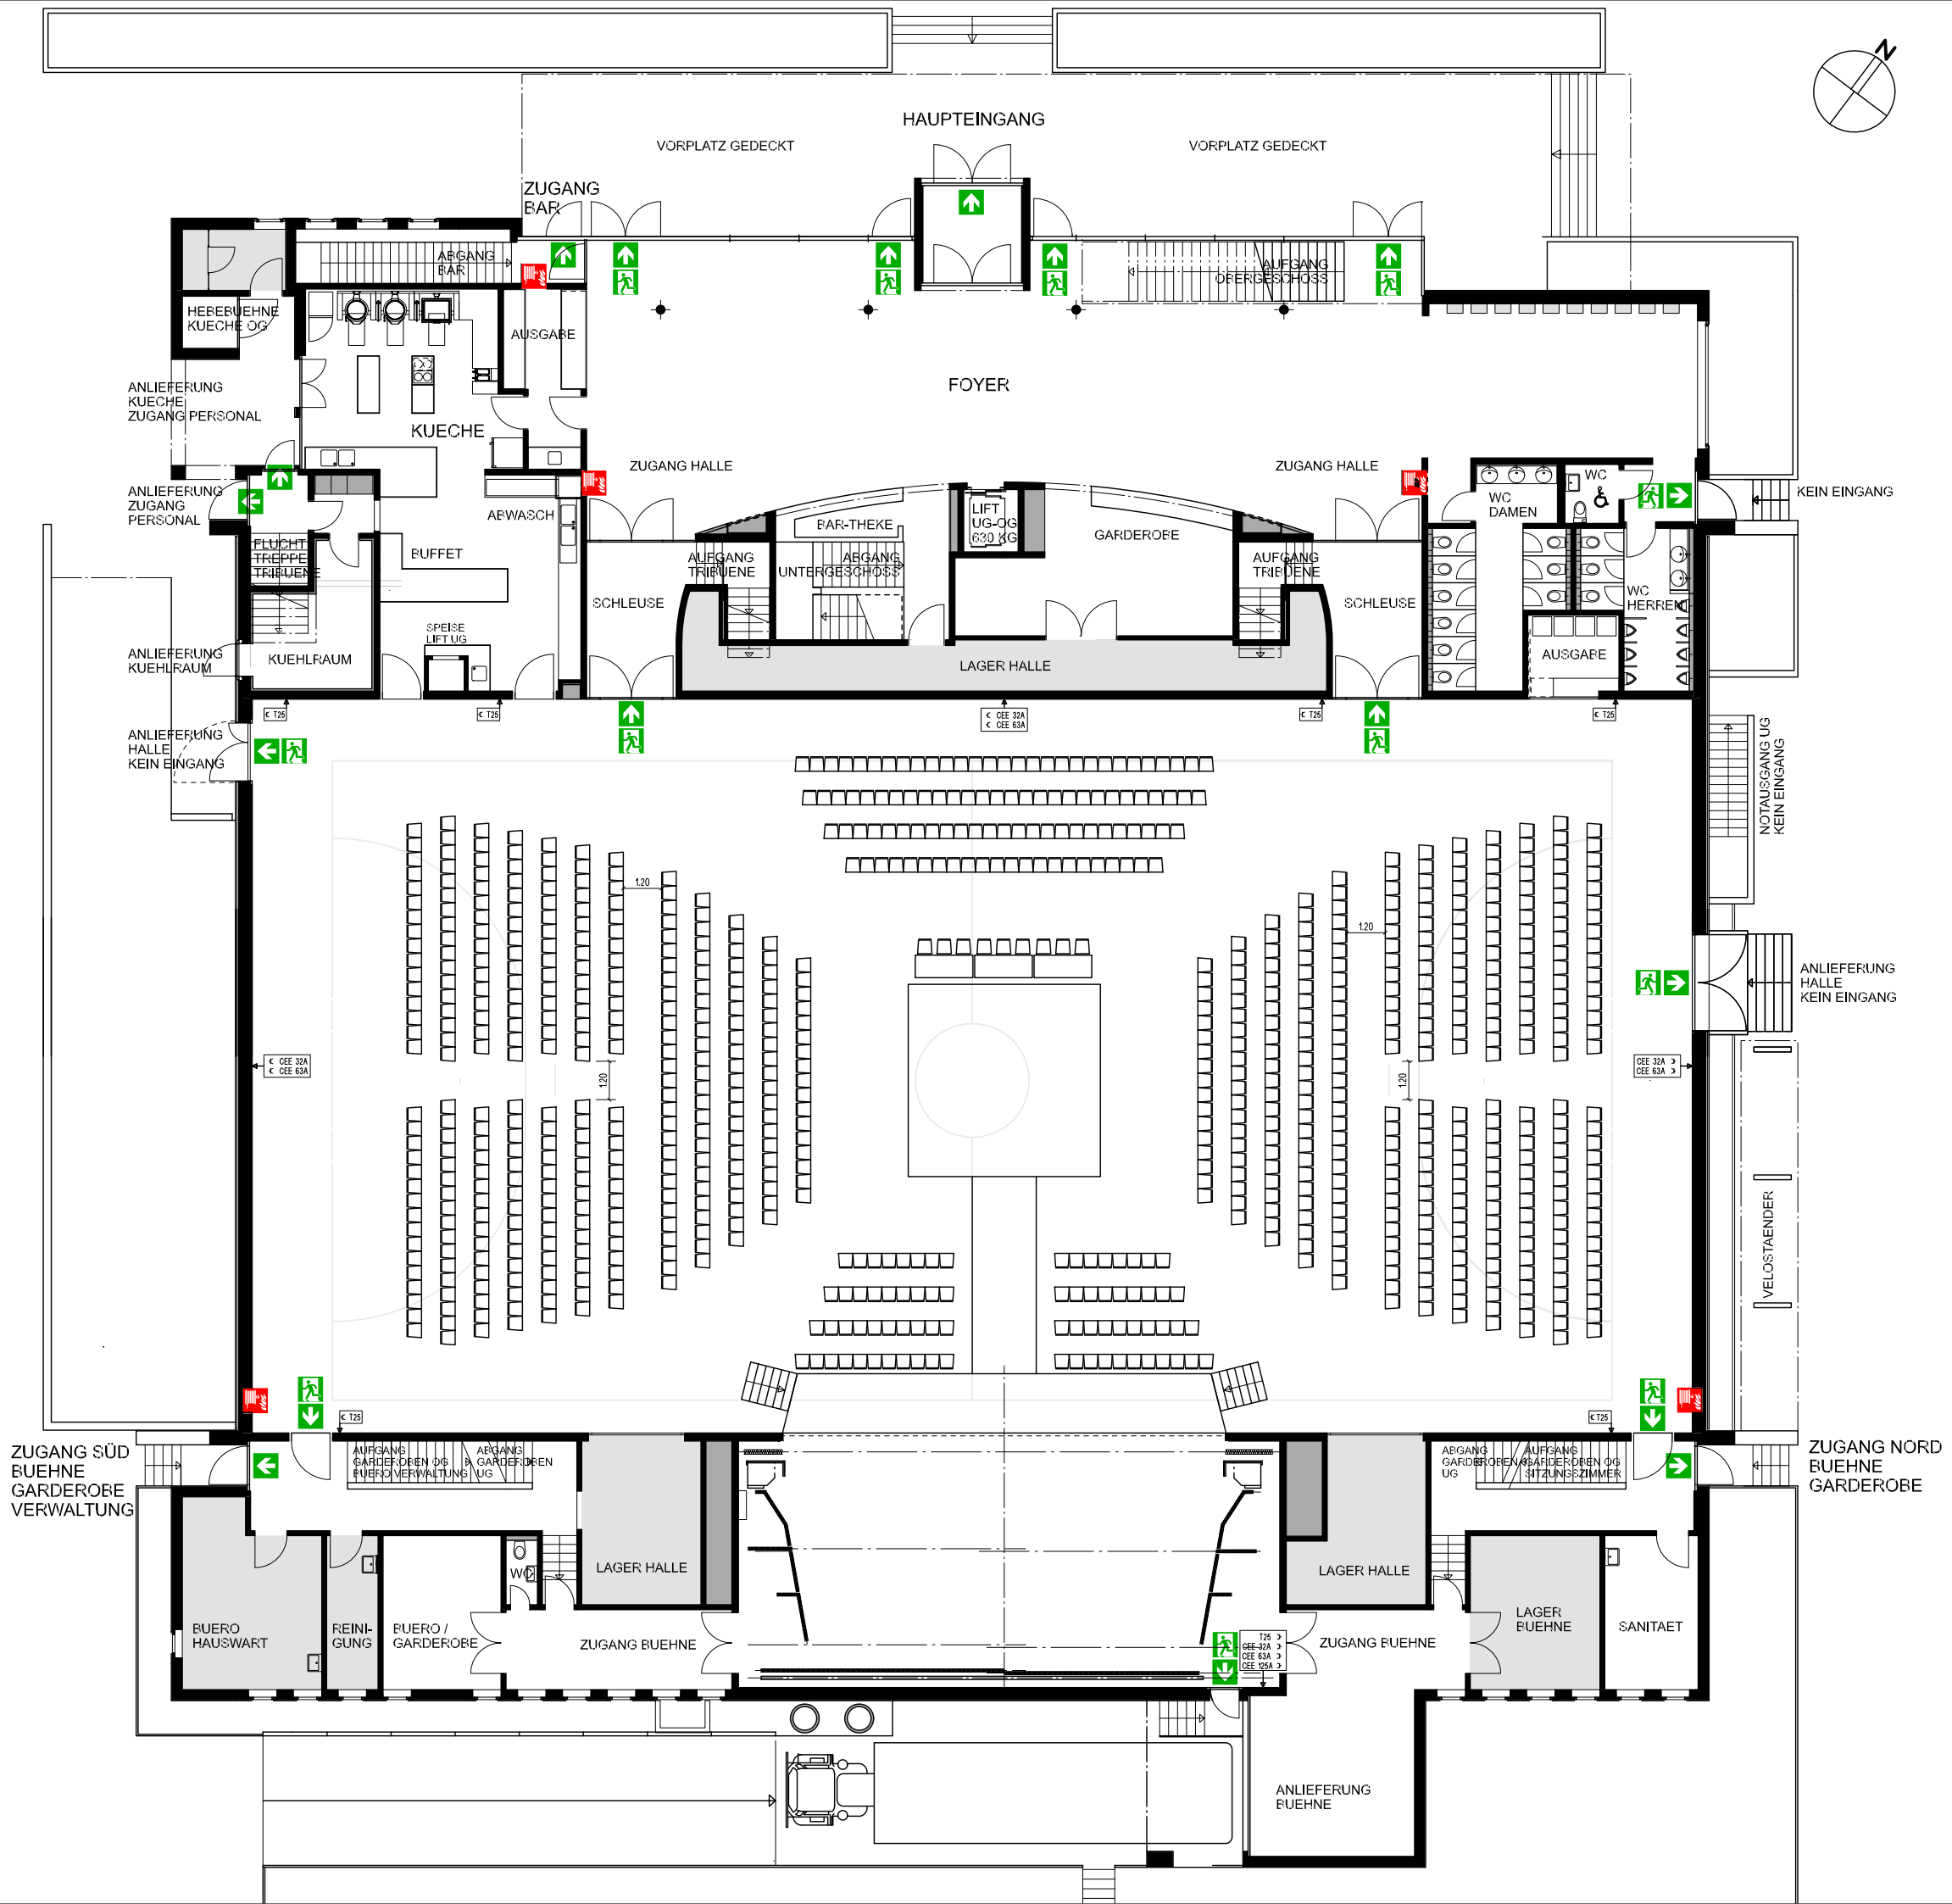

LEGENDE  
 NUTZUNG DURCH MIETER MÖGLICH   
 NUTZUNG NUR DURCH HALLENBETREIBER

MASSSTAB 1:200 / A3  
 PLANSTAND 27.02.2024  
 VERANTWORTLICH UH

OK FB EG ± 0.00 = 398.55 M<sup>2</sup>M

