


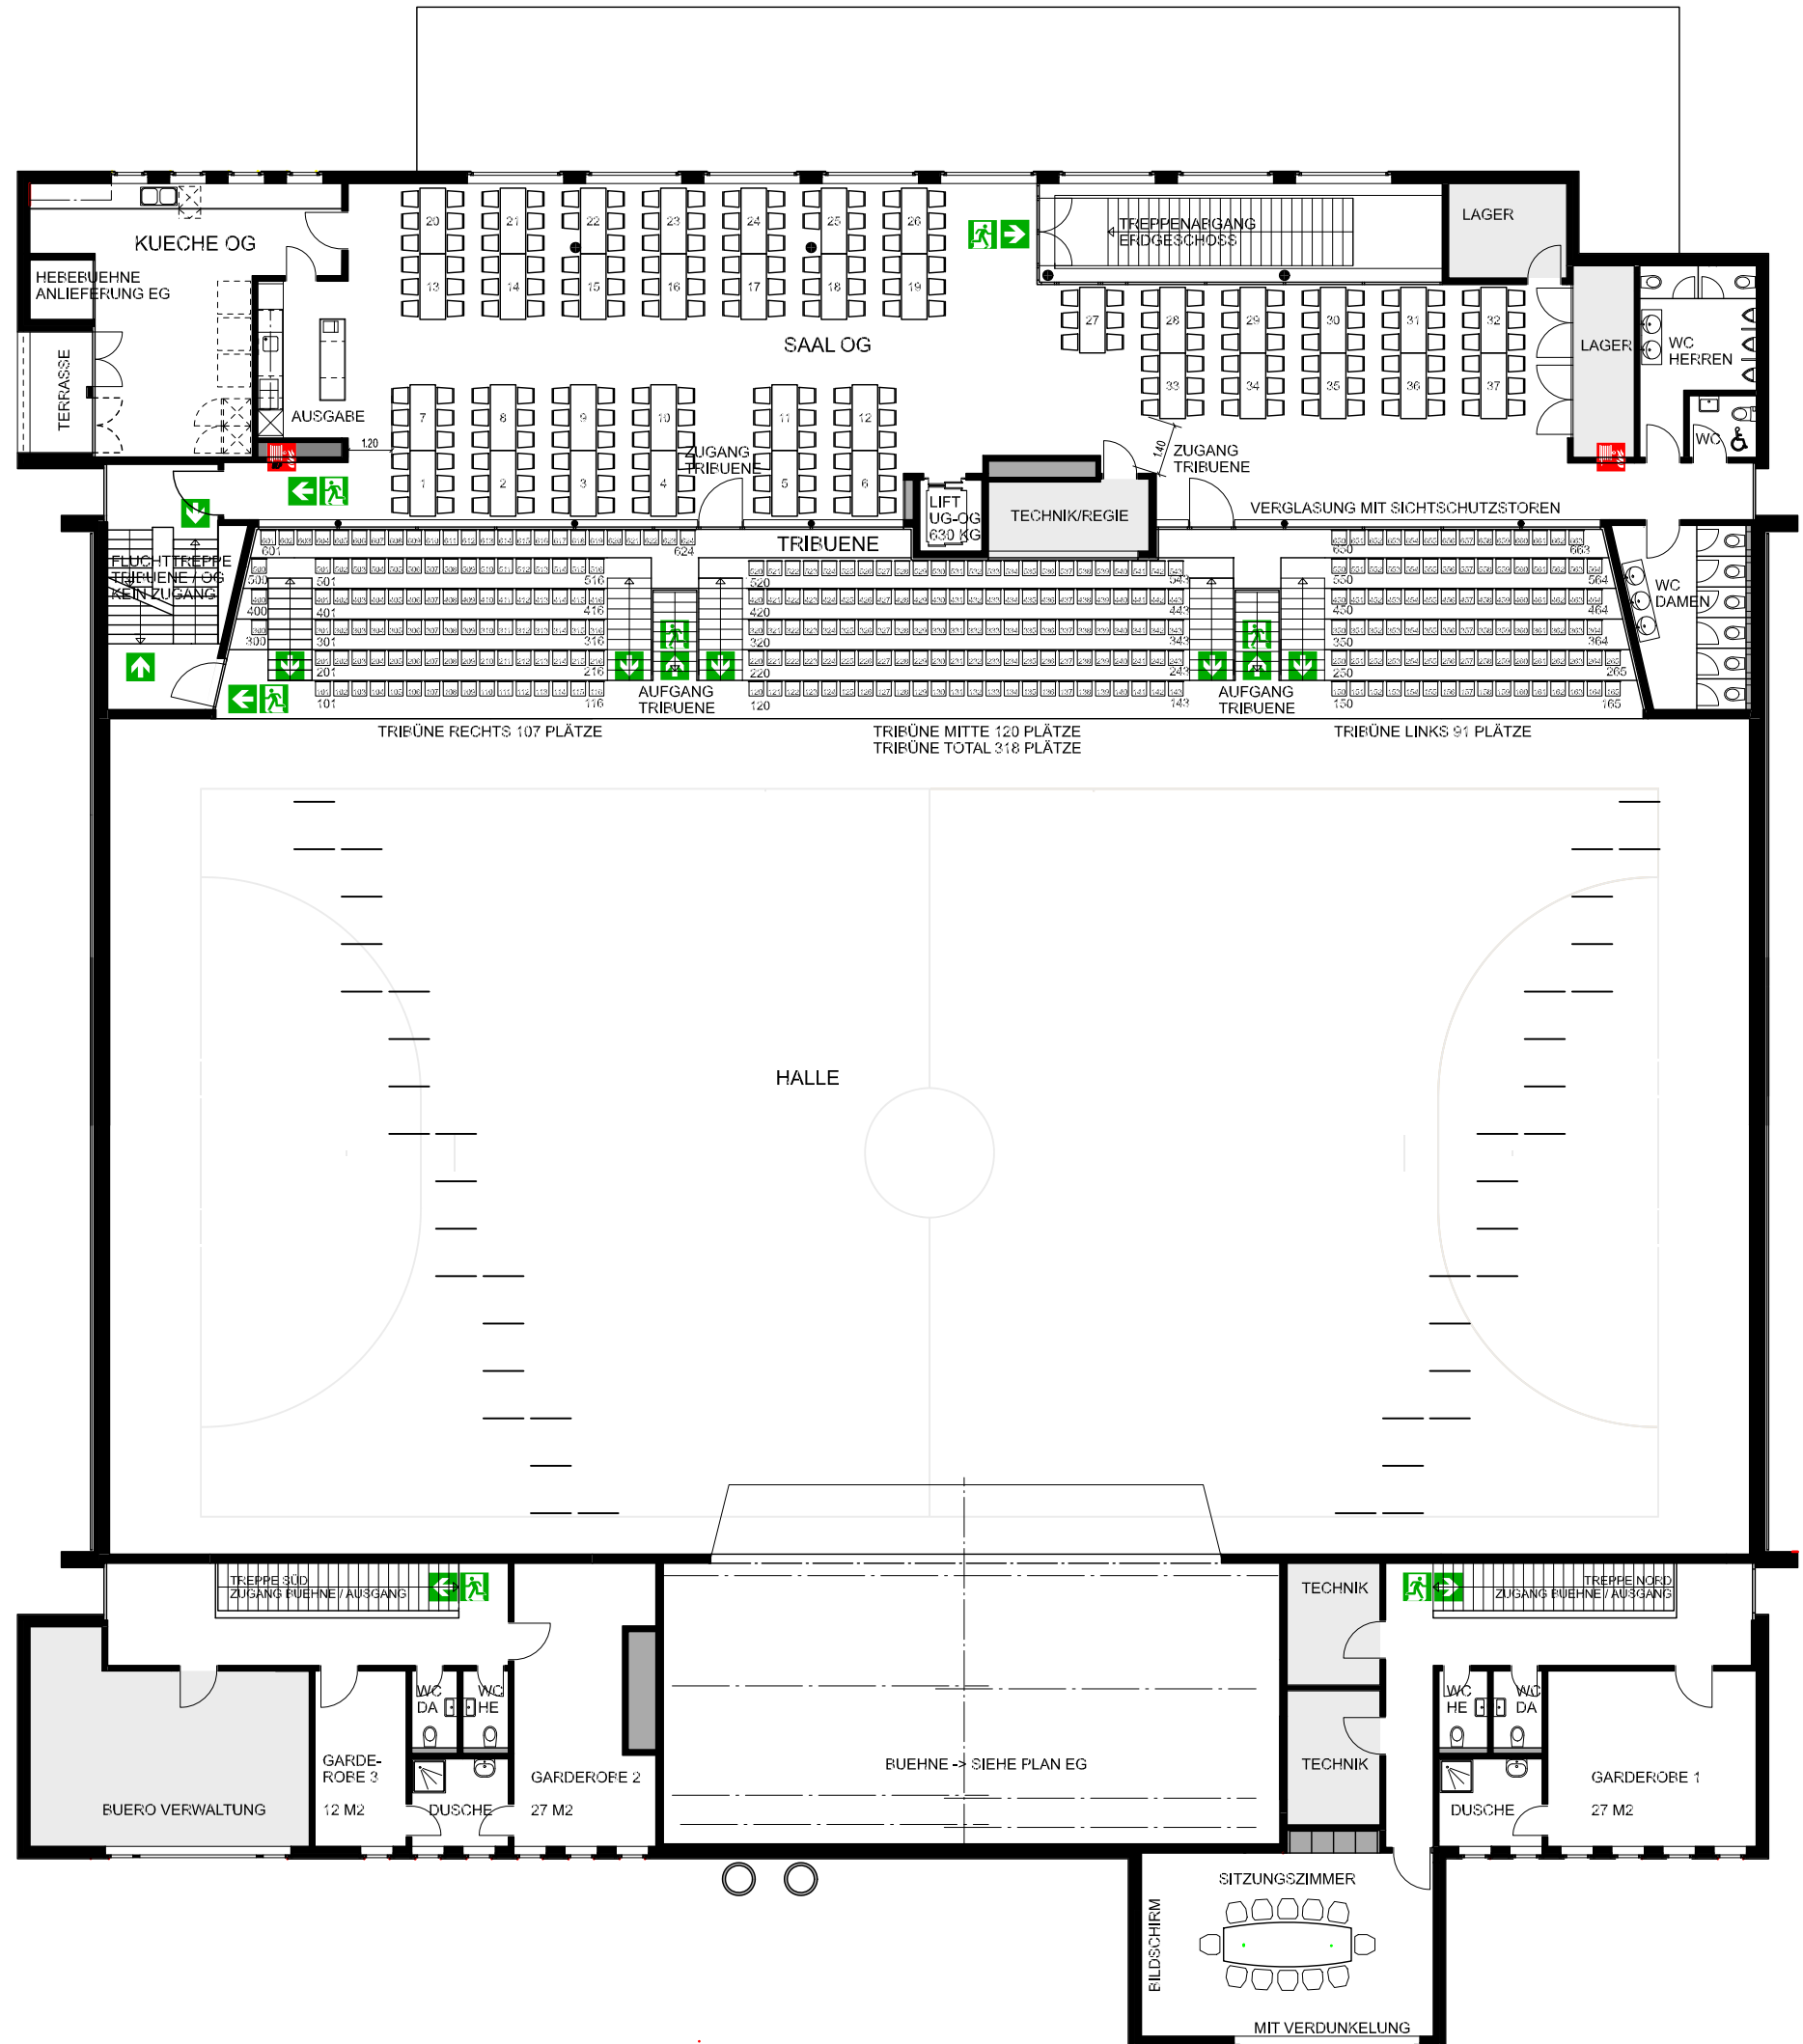

**OBERGESCHOSS**

**VARIANTE 2.1**

**BANKETT MIT NUTZUNG TRIBÜNE / 37 TISCHE  
BIS 220 PERSONEN**



LEGENDE  
 NUTZUNG DURCH MIETER MÖGLICH  
 NUTZUNG NUR DURCH HALLENBETREIBER

MASSSTAB 1:200 / A3  
 PLANSTAND 27.02.2024  
 VERANTWORTLICH UH

OK FB EG ± 0.00 = 398.55 M<sup>2</sup>IM

