


ERDGESCHOSS

VARIANTE 5.1

BESTUHLUNG THEATER

NUR EG BIS 732 PERSONEN

EG + TRIBÜNE BIS 1'050 PERSONEN

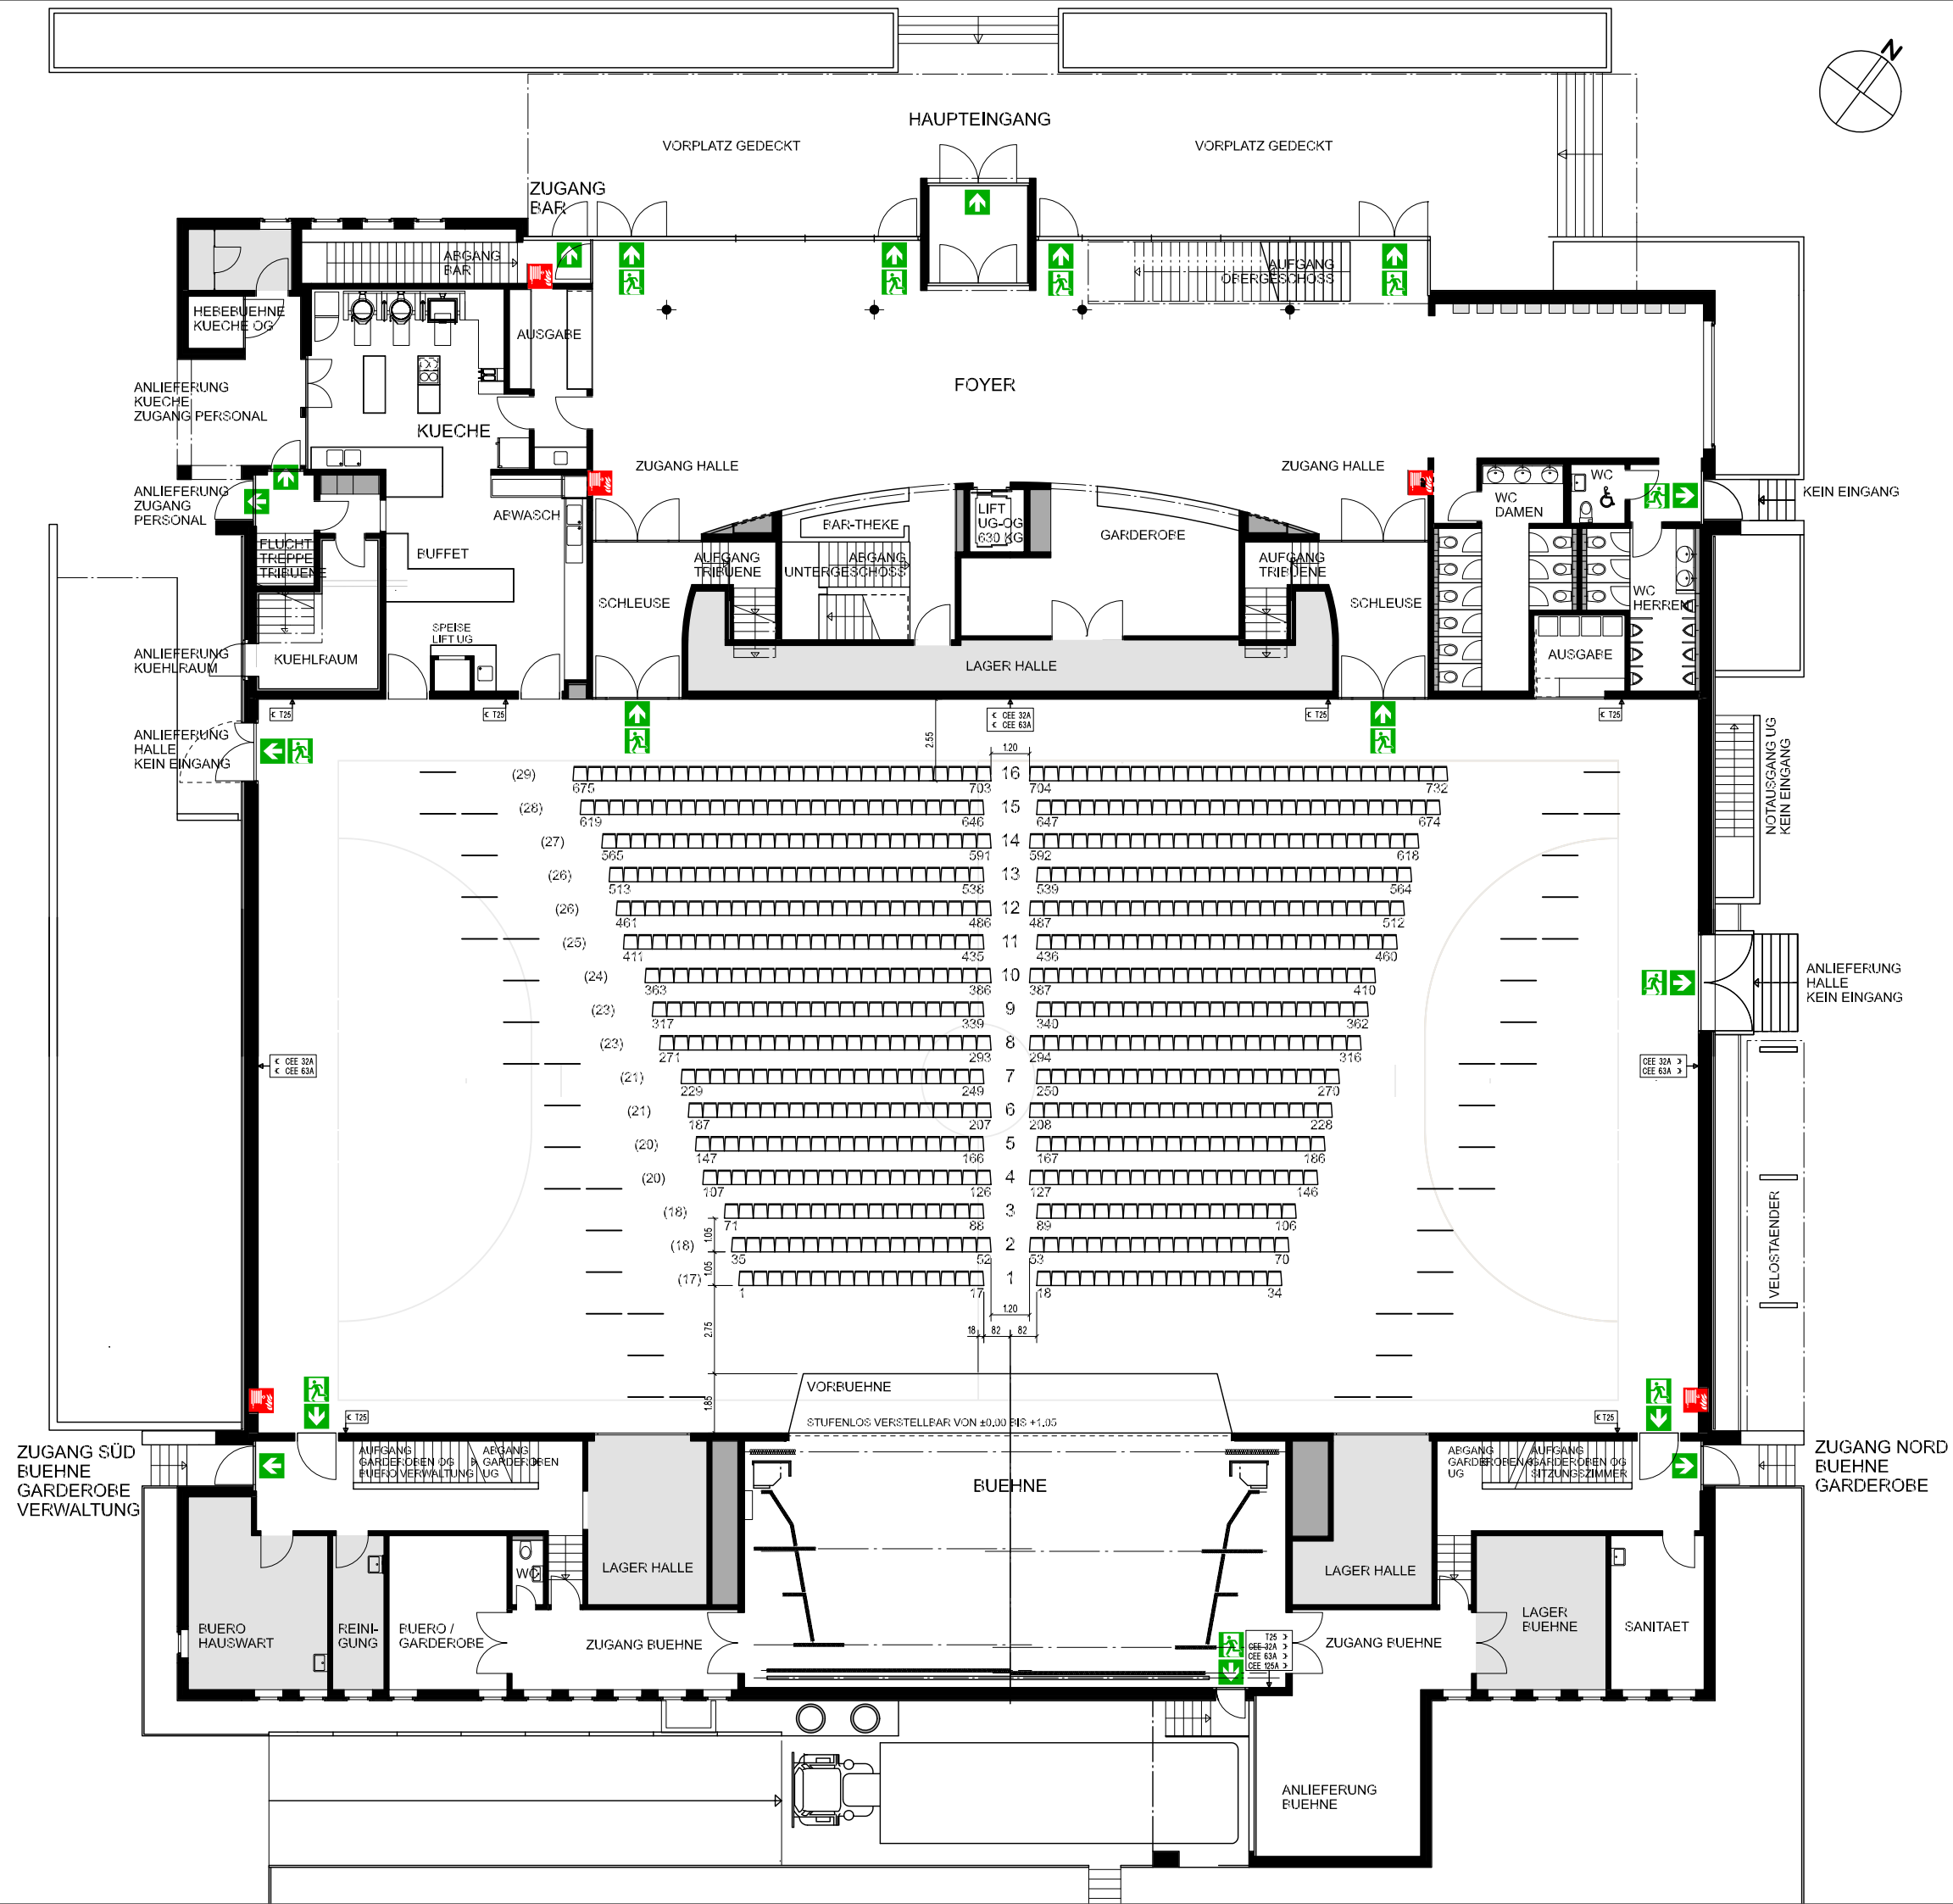

LEGENDE
 NUTZUNG DURCH MIETER MÖGLICH
 NUTZUNG NUR DURCH HALLENBETREIBER

MASSSTAB 1:200 / A3
 PLANSTAND 27.02.2024
 VERANTWORTLICH UH

OK FB EG ± 0.00 = 398.55 M²M

