
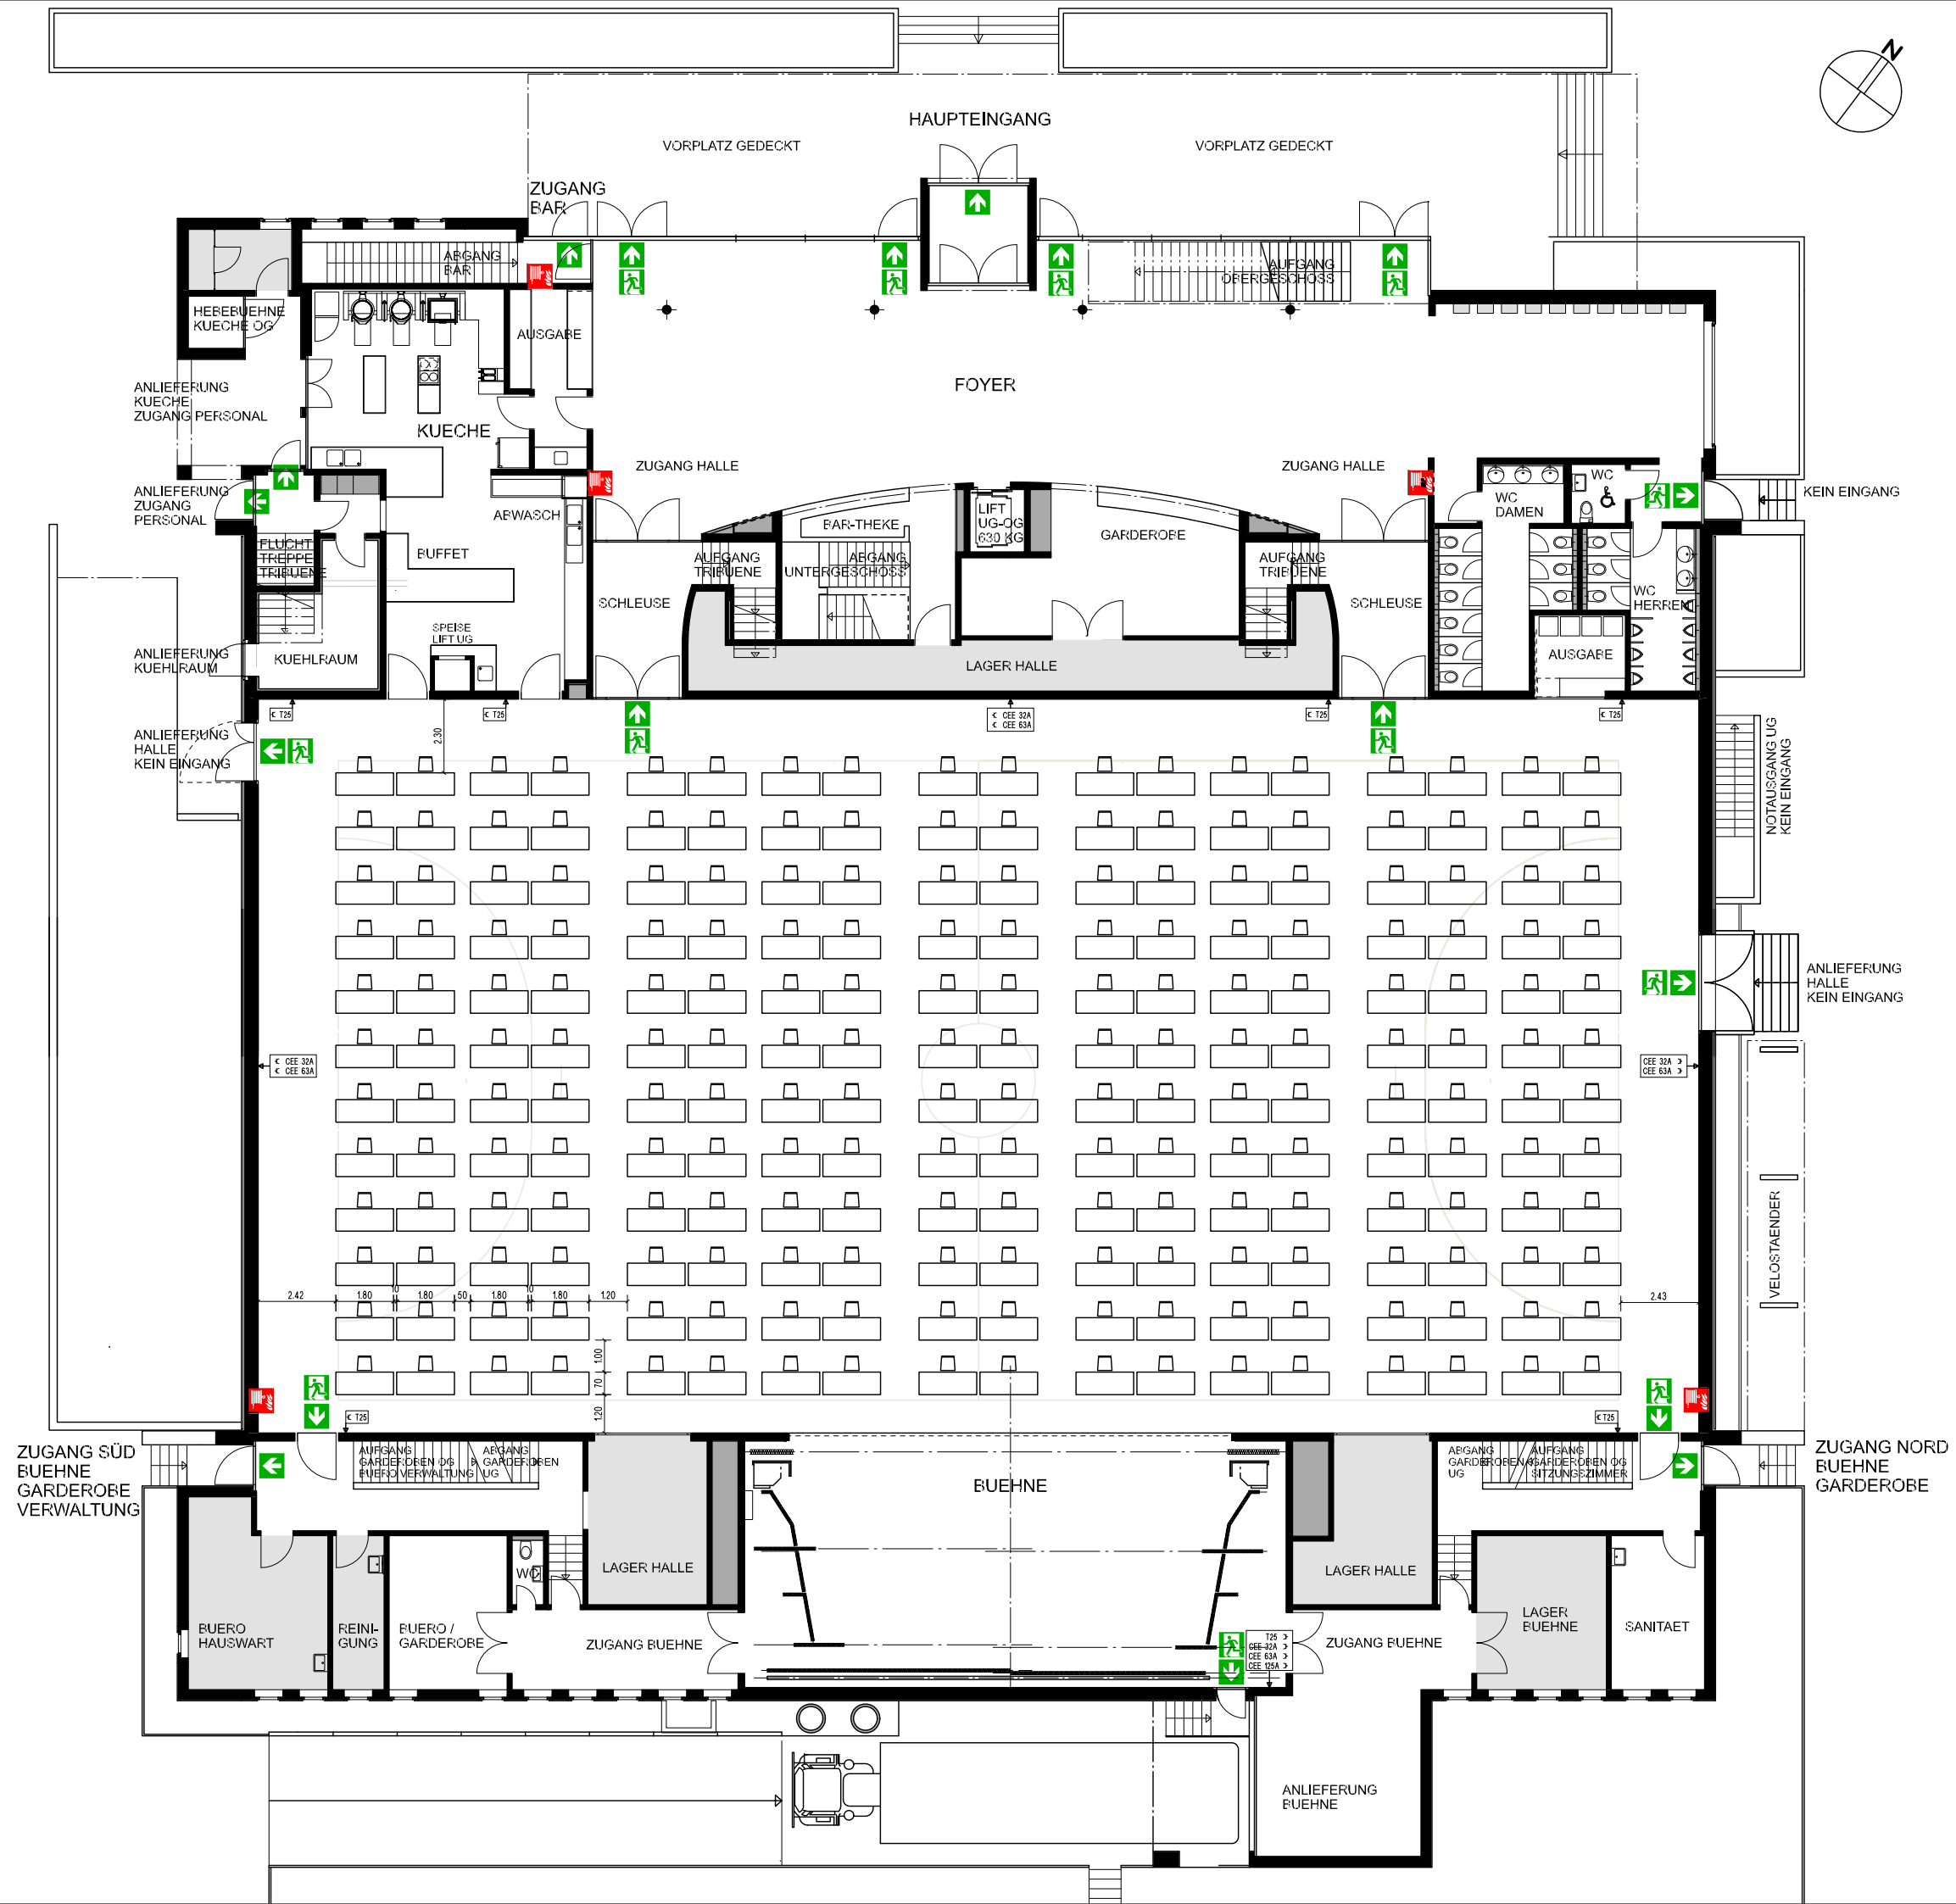


ERDGESCHOSS

VARIANTE 6.1

PRÜFUNG / 190 TISCHE

BIS 190 PERSONEN

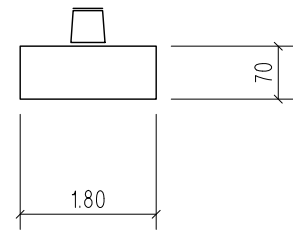

LEGENDE
 NUTZUNG DURCH MIETER MÖGLICH
 NUTZUNG NUR DURCH HALLENBETREIBER

MASSSTAB 1:200 / A3
 PLANSTAND 27.02.2024
 VERANTWORTLICH UH

OK FB EG ± 0.00 = 398.55 M²M

