


ERDGESCHOSS

VARIANTE 7.1

AUSSTELLUNG MIT 127 TISCHEN

CA. 450 M2 STANDFLÄCHE

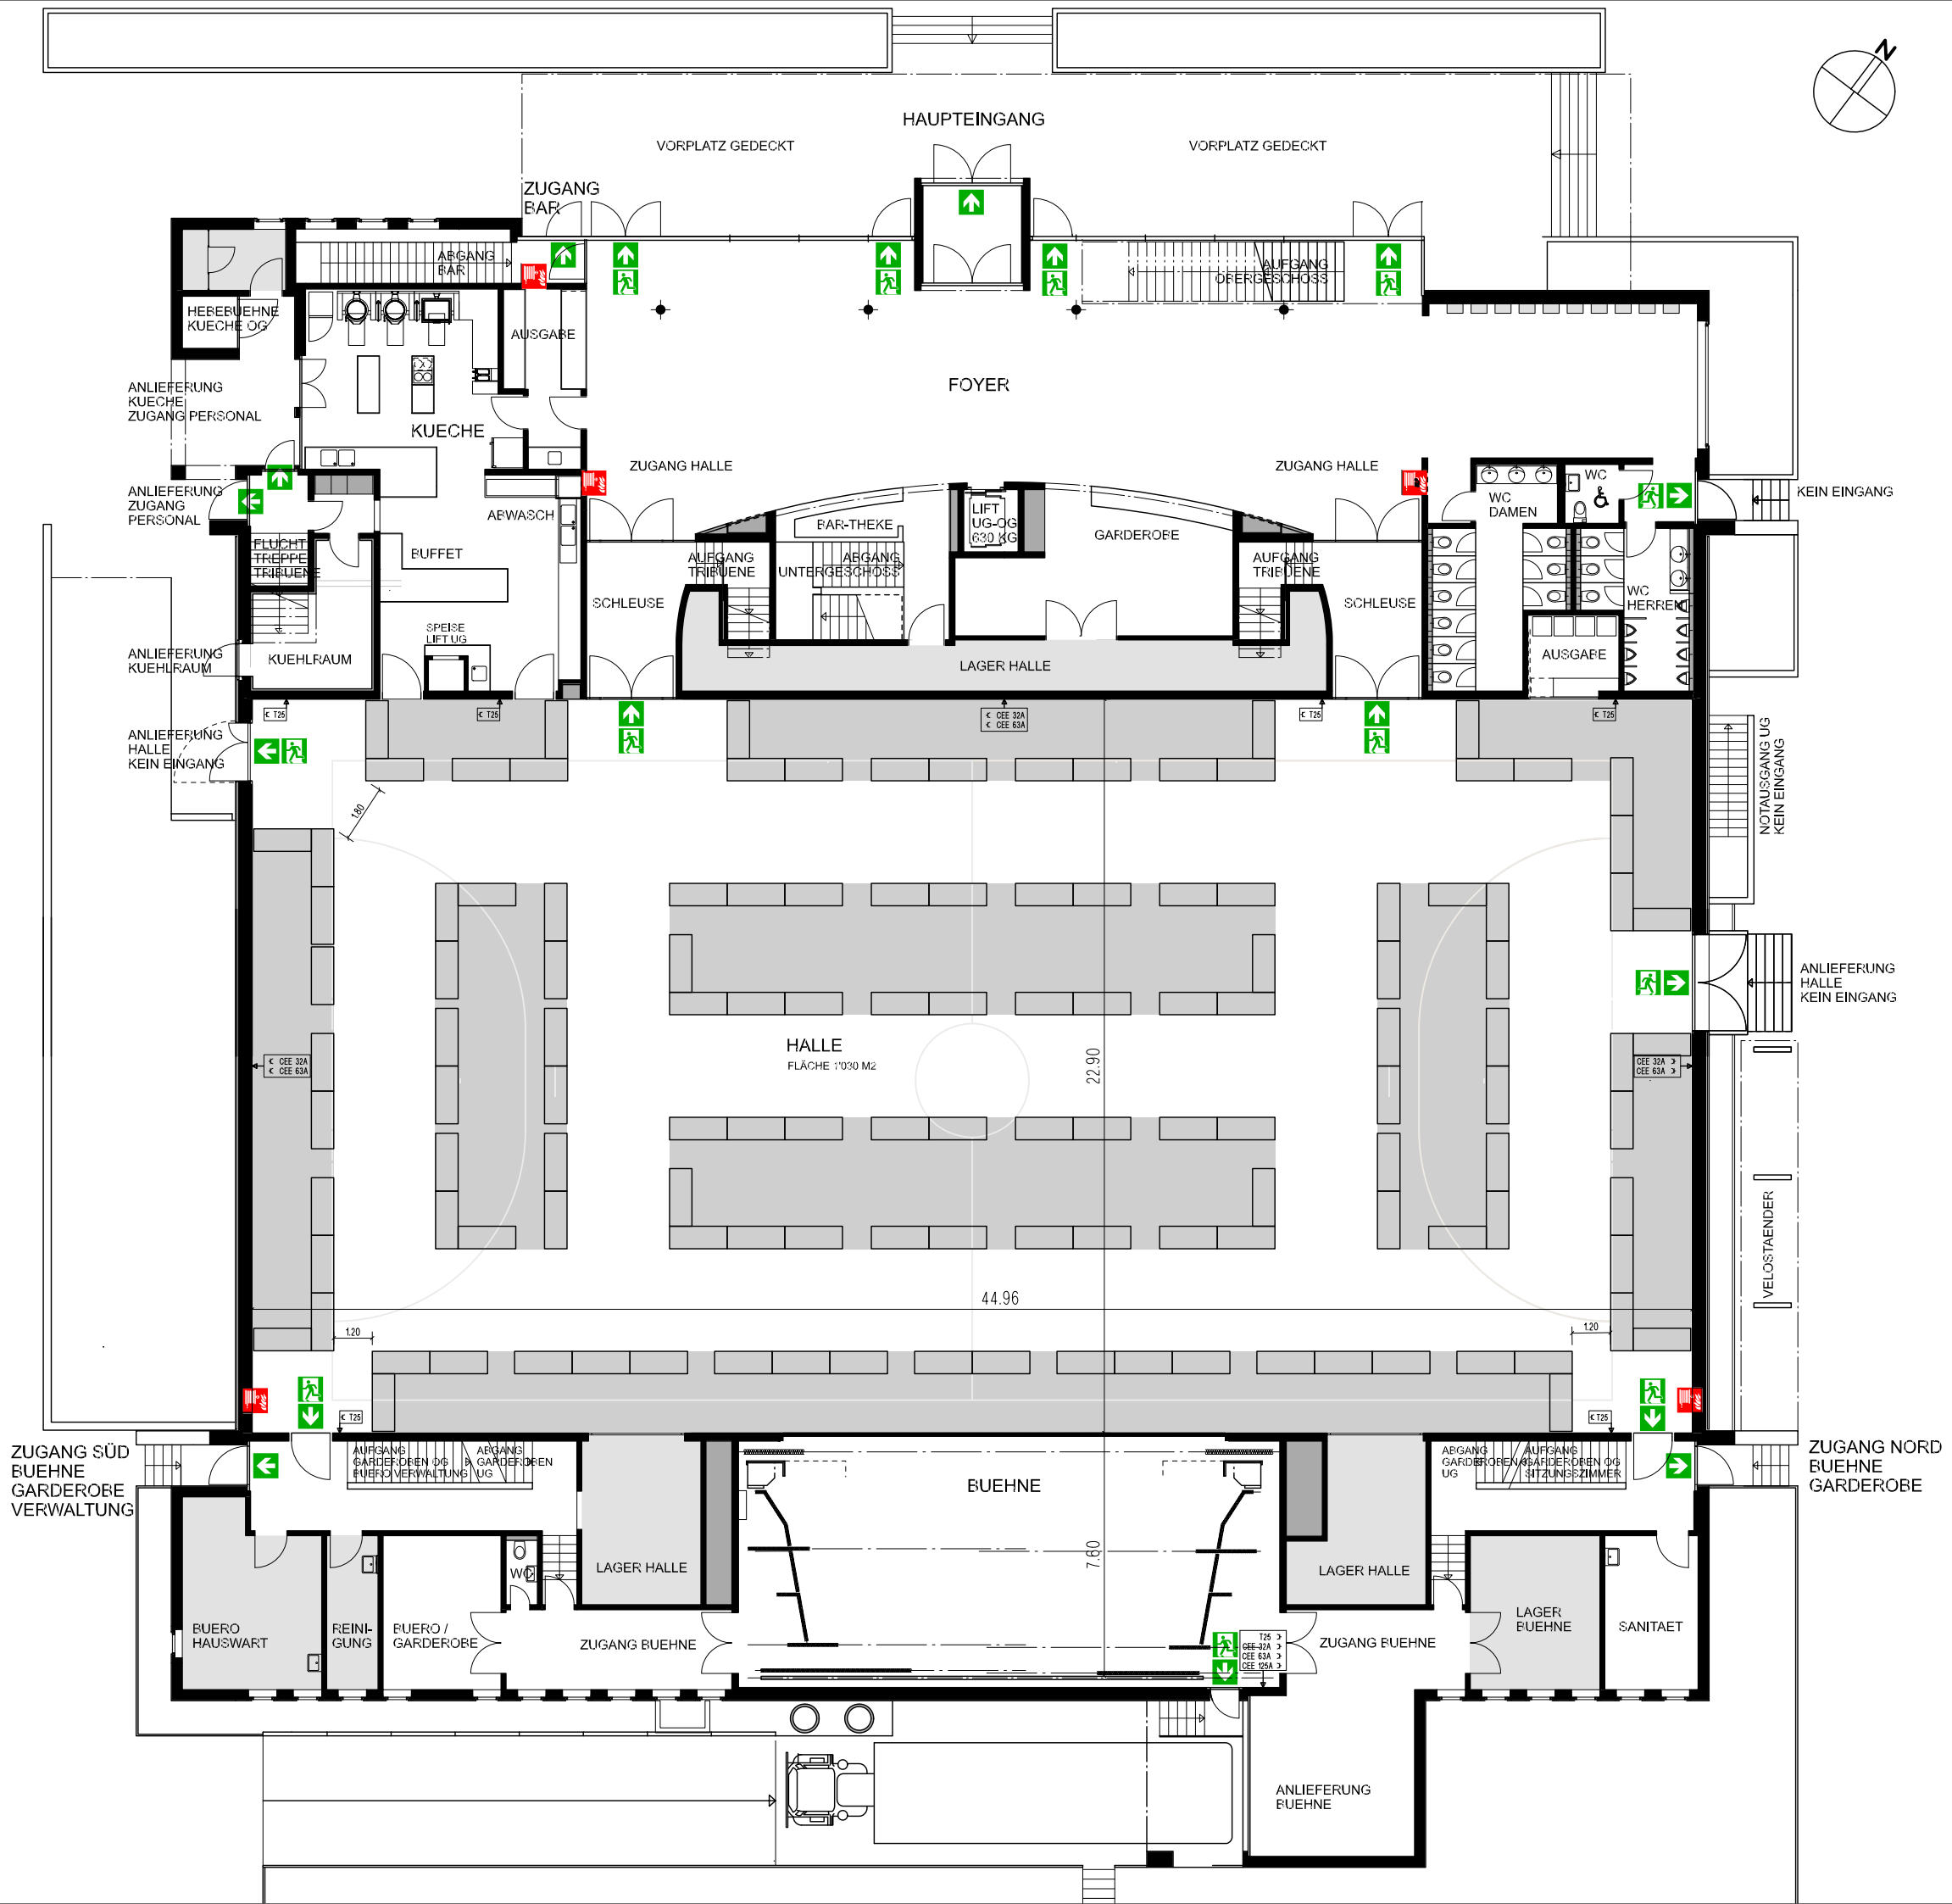

LEGENDE
 NUTZUNG DURCH MIETER MÖGLICH
 NUTZUNG NUR DURCH HALLENBETREIBER

MASSSTAB 1:200 / A3
 PLANSTAND 27.02.2024
 VERANTWORTLICH UH

OK FB EG ± 0.00 = 398.55 M³/M

