


STADTHALLE DIETIKON

Untergeschoss Mst. 1:300

Maximum Personen 900

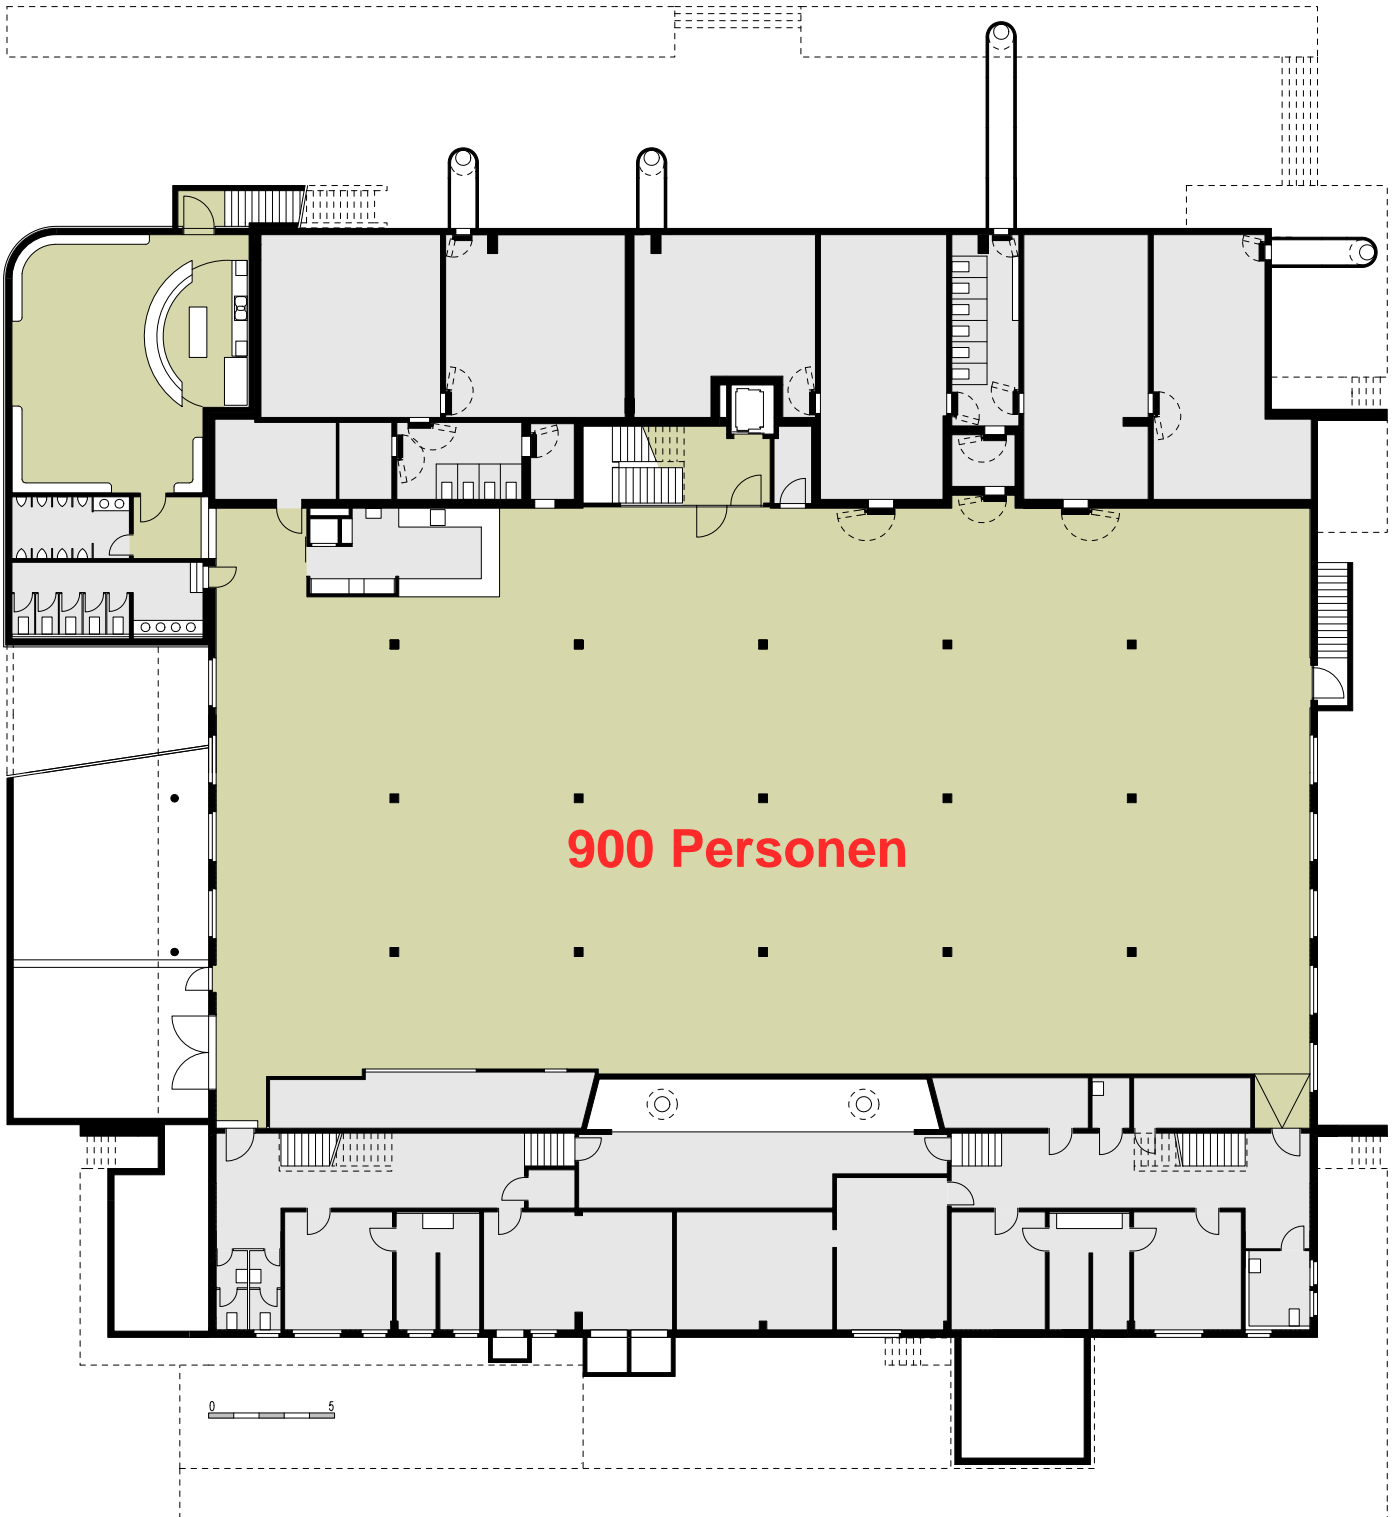


Maximum Personen
GANZE HALLE 2'530
(Gem. Bewilligung Kant. Feuerpolizei)

STADTHALLE DIETIKON

Erdgeschoss Mst. 1:300

Maximum Personen 1400

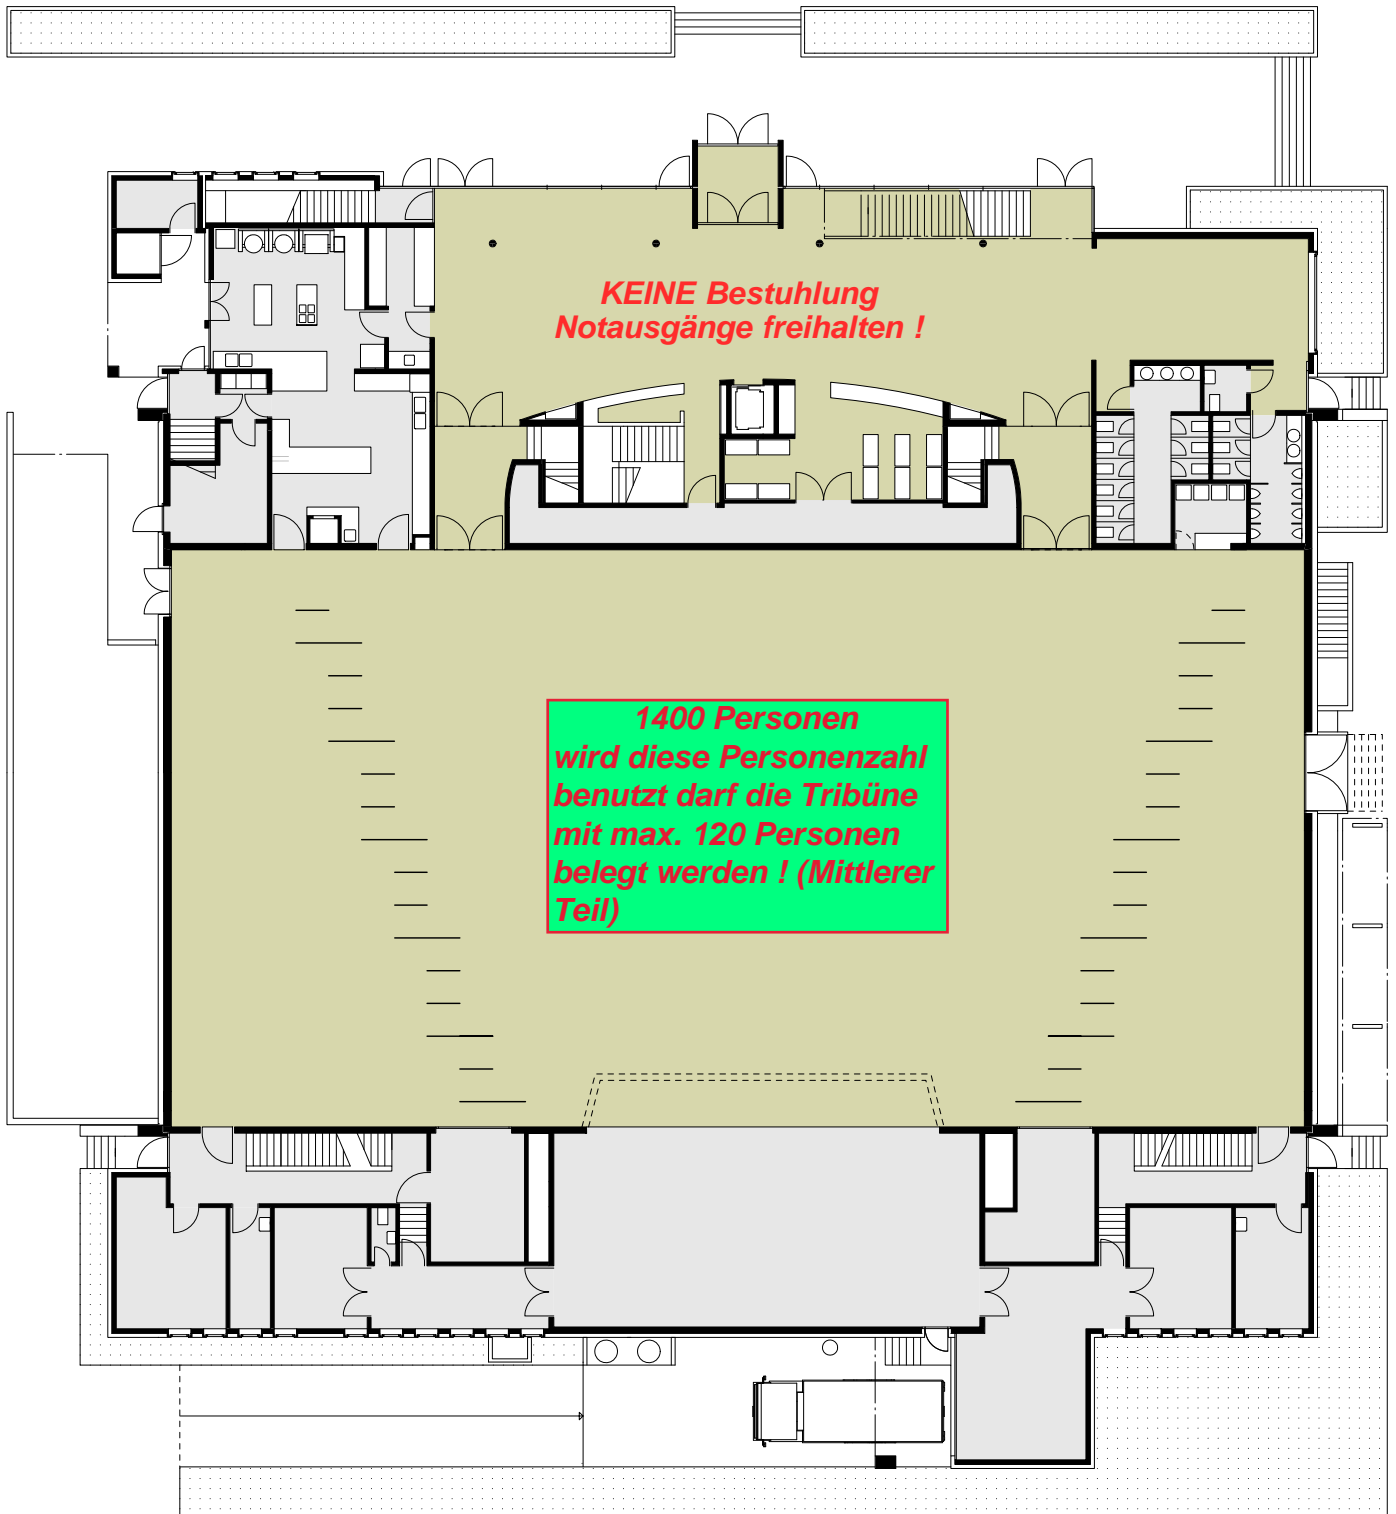


**Maximum Personen
GANZE HALLE 2'530**
(Gem. Bewilligung Kant. Feuerpolizei)

STADTHALLE DIETIKON

Obergeschoss Mst. 1:300

Maximum Personen 580

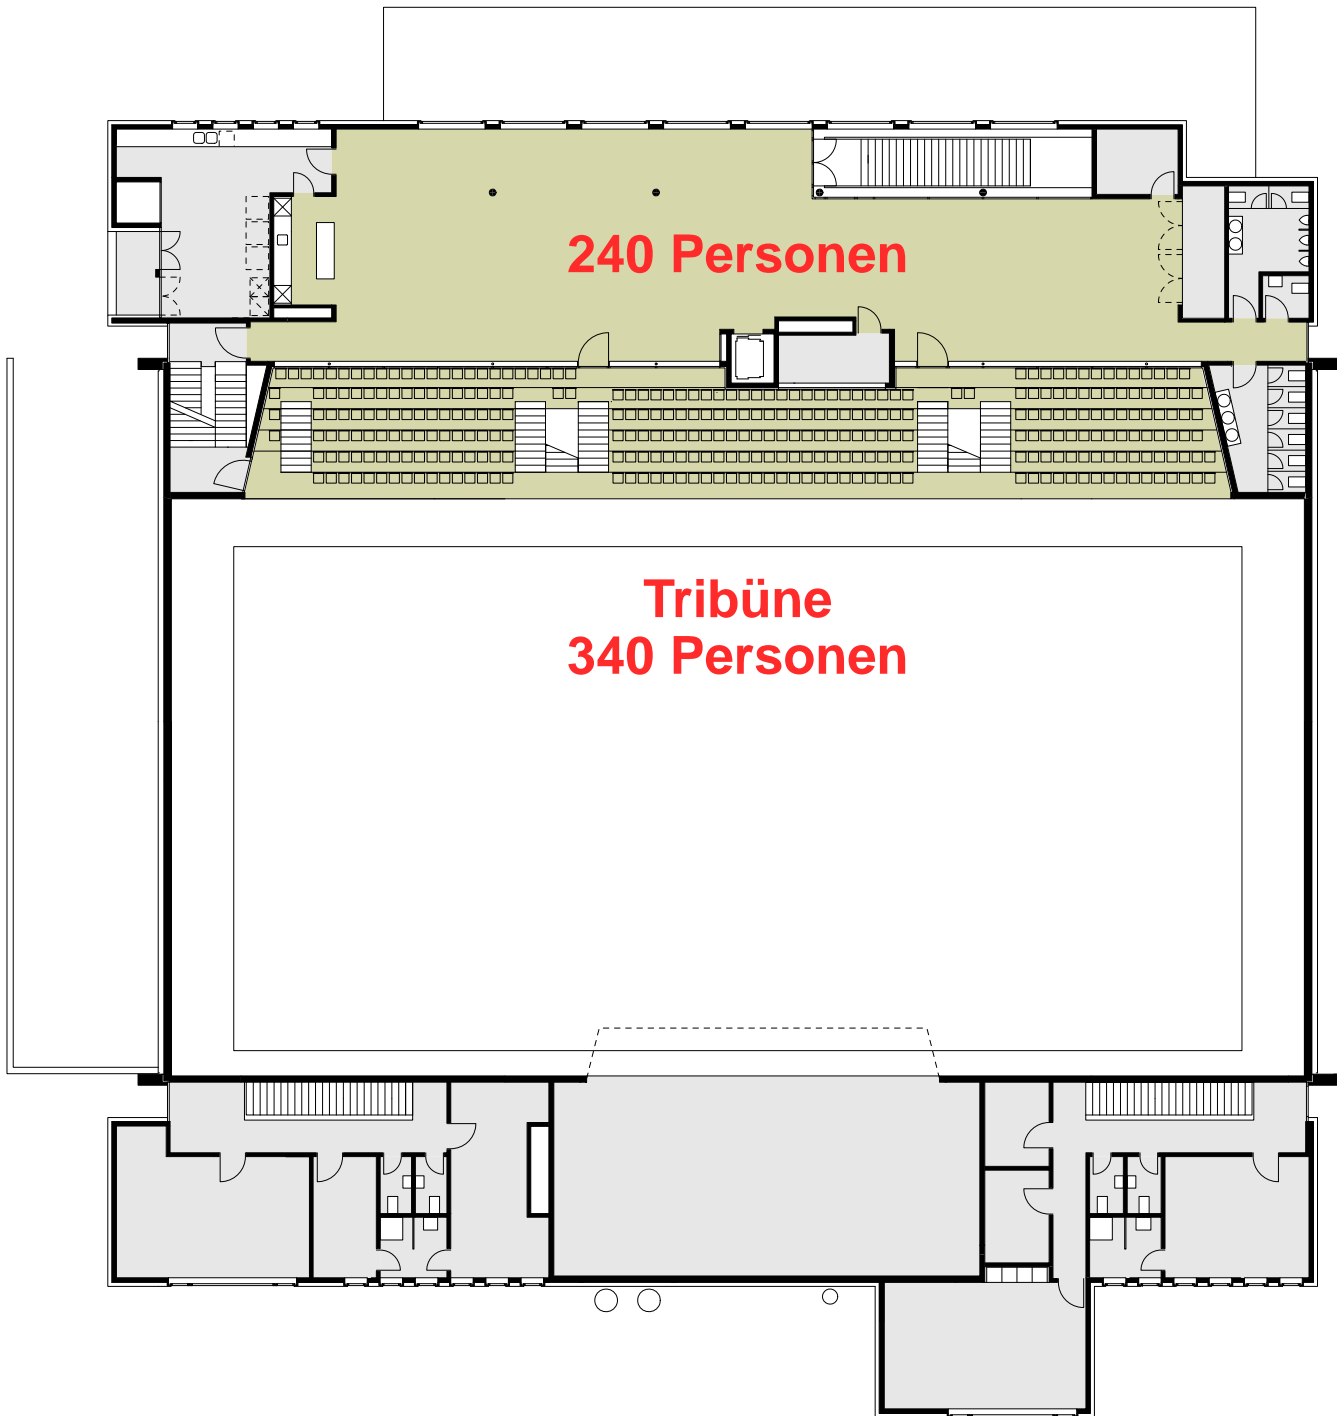

Maximum Personen
GANZE HALLE 2'530
(Gem. Bewilligung Kant. Feuerpolizei)