


**MAX BELEGUNG SAAL
(BEI BELEGUNG TRIBÜNE)
240 PERSONEN**

176 PERSONEN 168 X 60 = 168 CM > 180 CM
60
FLUCHTWEG EFFEKTIV 180 / 240 CM

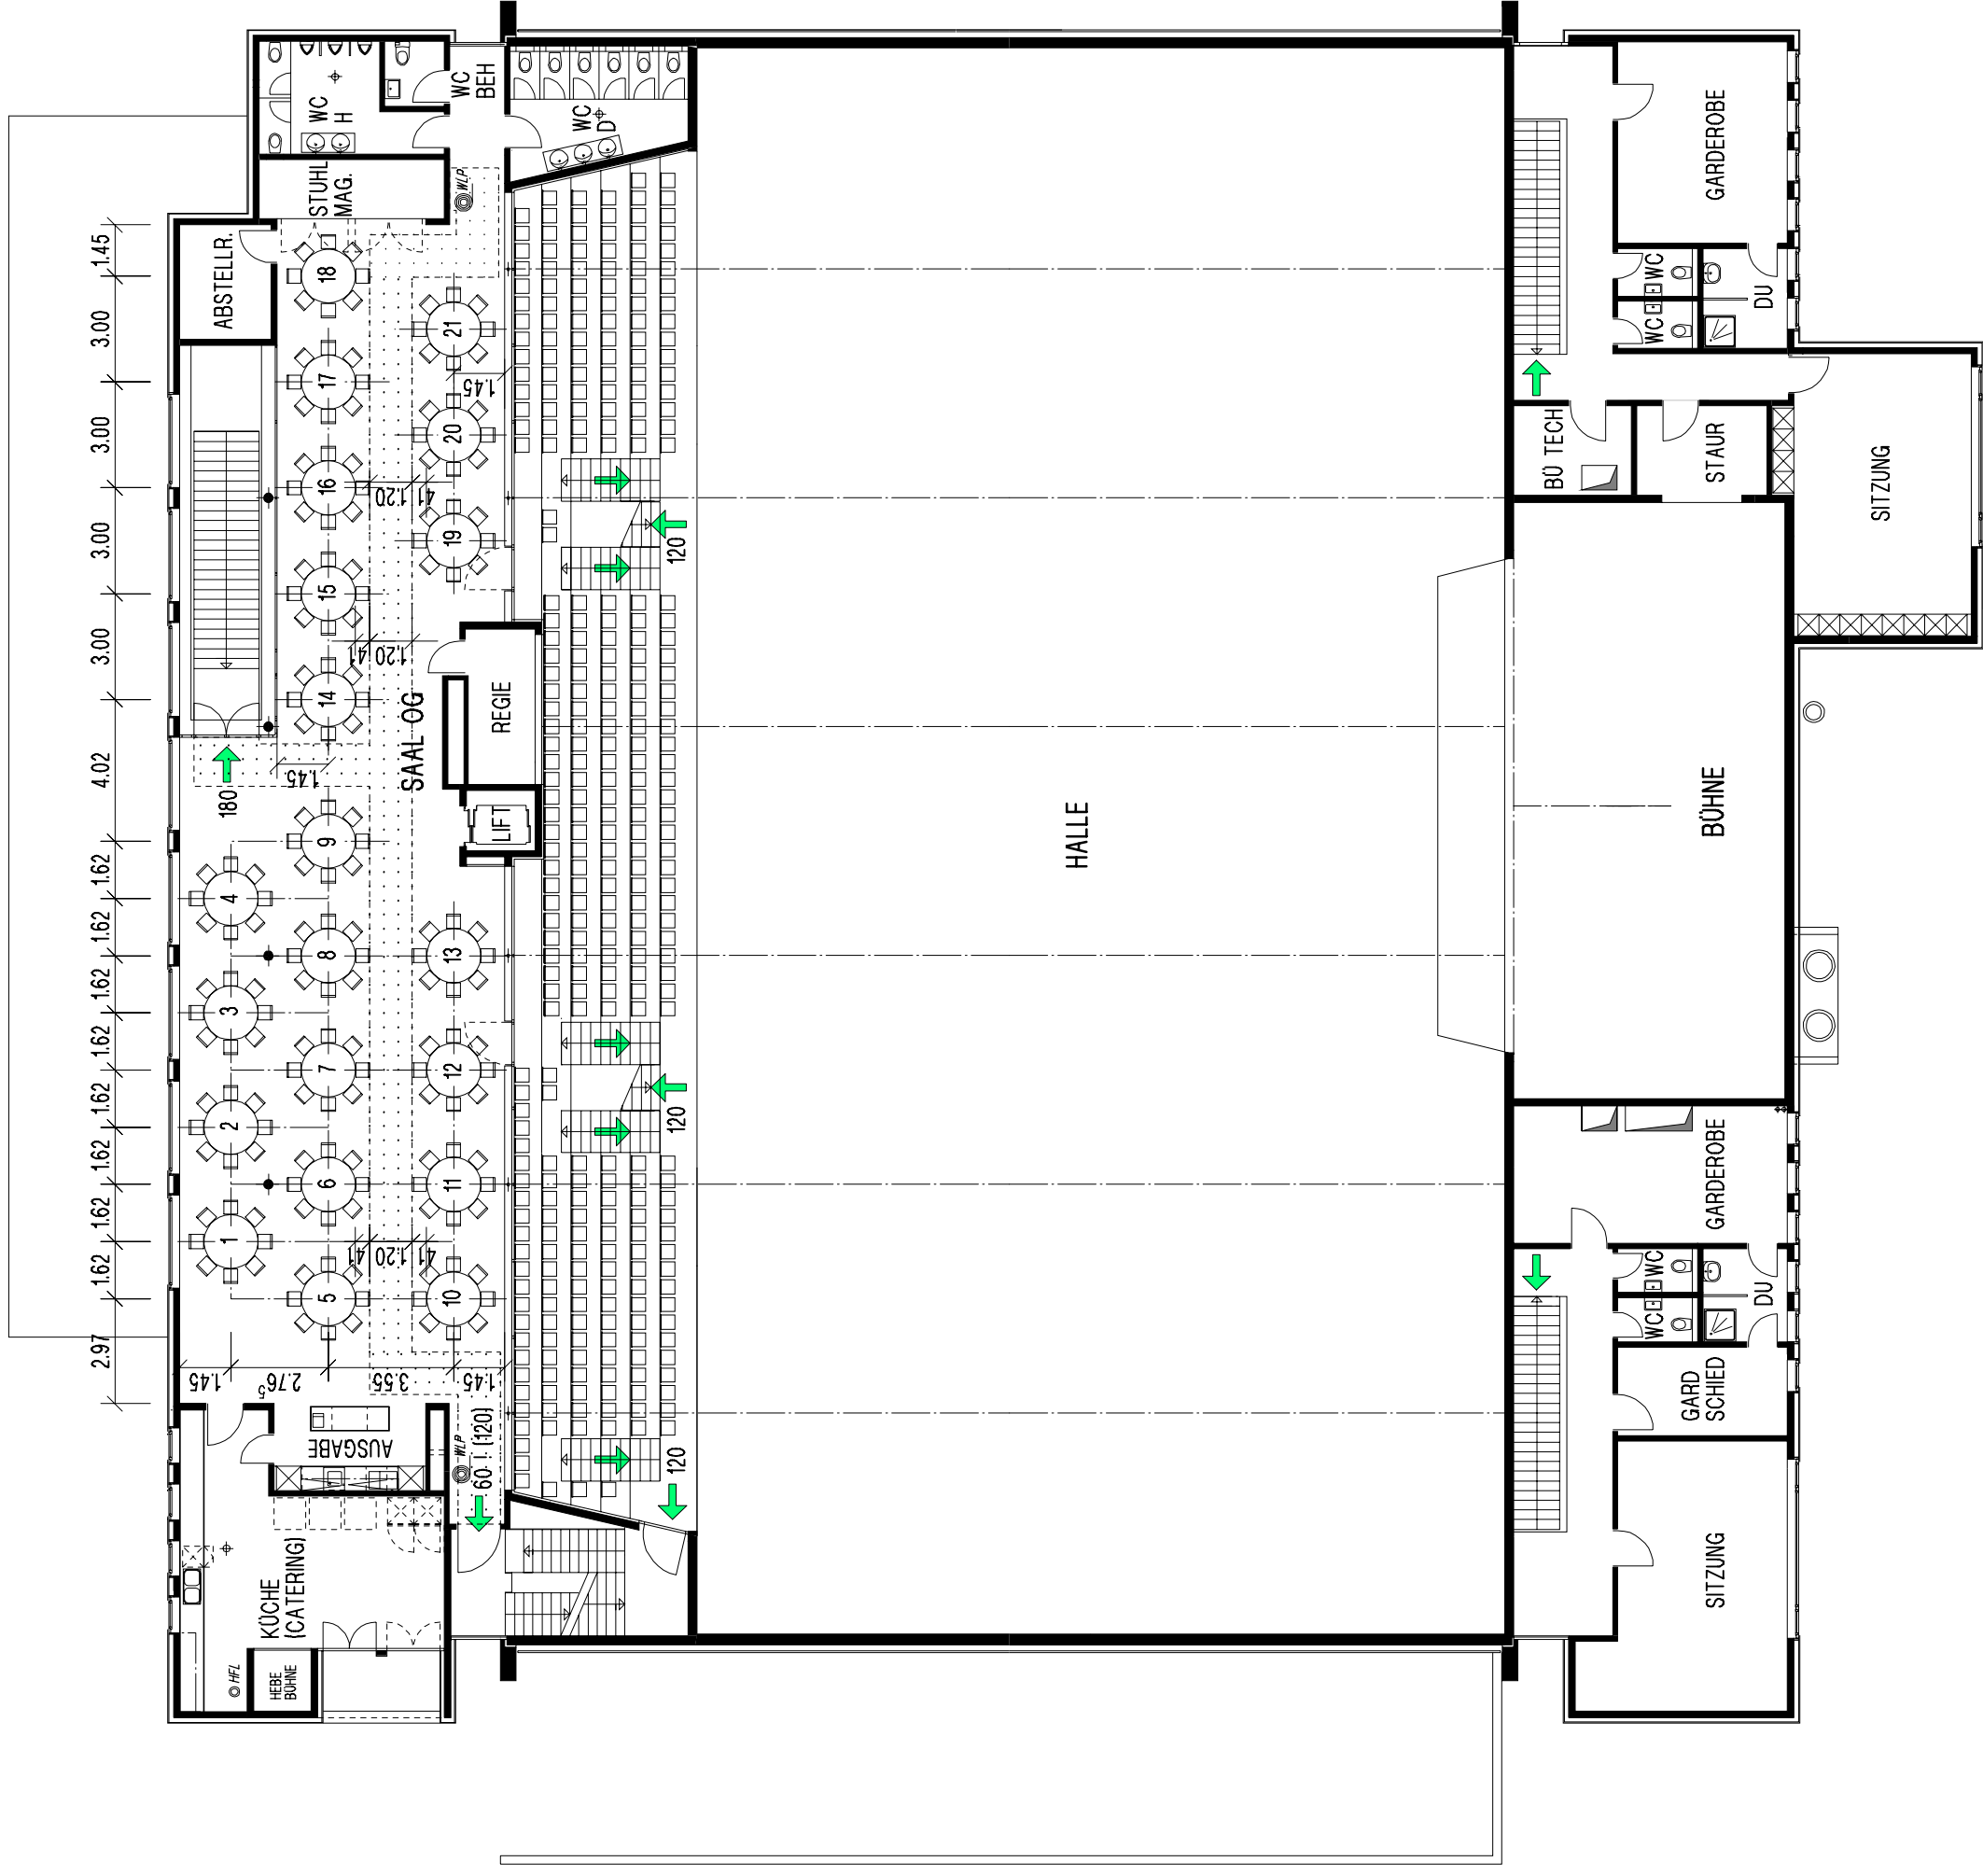


incontro

stadthalle dietikon
IM FONDLI

VERMETERUNG :
GENOSSENSCHAFT
STADTHALLE DIETIKON
C/O MAX ZUMBÜHL
OETWILERSTR. 8 8953 DIETIKON
TEL 01 / 740 29 53 FAX 01 / 740 29 55

VAR. 1

**BANKETT
MIT TRIBÜNE !
TISCHE RUND**

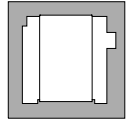

**MST. 1:200
OBERGESCHOSS
168 PERSONEN**

PLANGR.
GEZEICHNET
DATUM
GEANDERT
22. 07. 2003

A3
REWA
30. 04. 2003

ART DER ÄNDERUNG

FLUCHTWEGE / FLUCHTWEGE ZU FLP