


**MAX. BELEGUNG SAAL
(OHNE BELEGUNG TRIBÜNE I)
300 PERSONEN**

276 PERSONEN 240 X 60 = 240 CM > 240 CM
60
FLUCHTWEG EFFEKTIV 300 CM

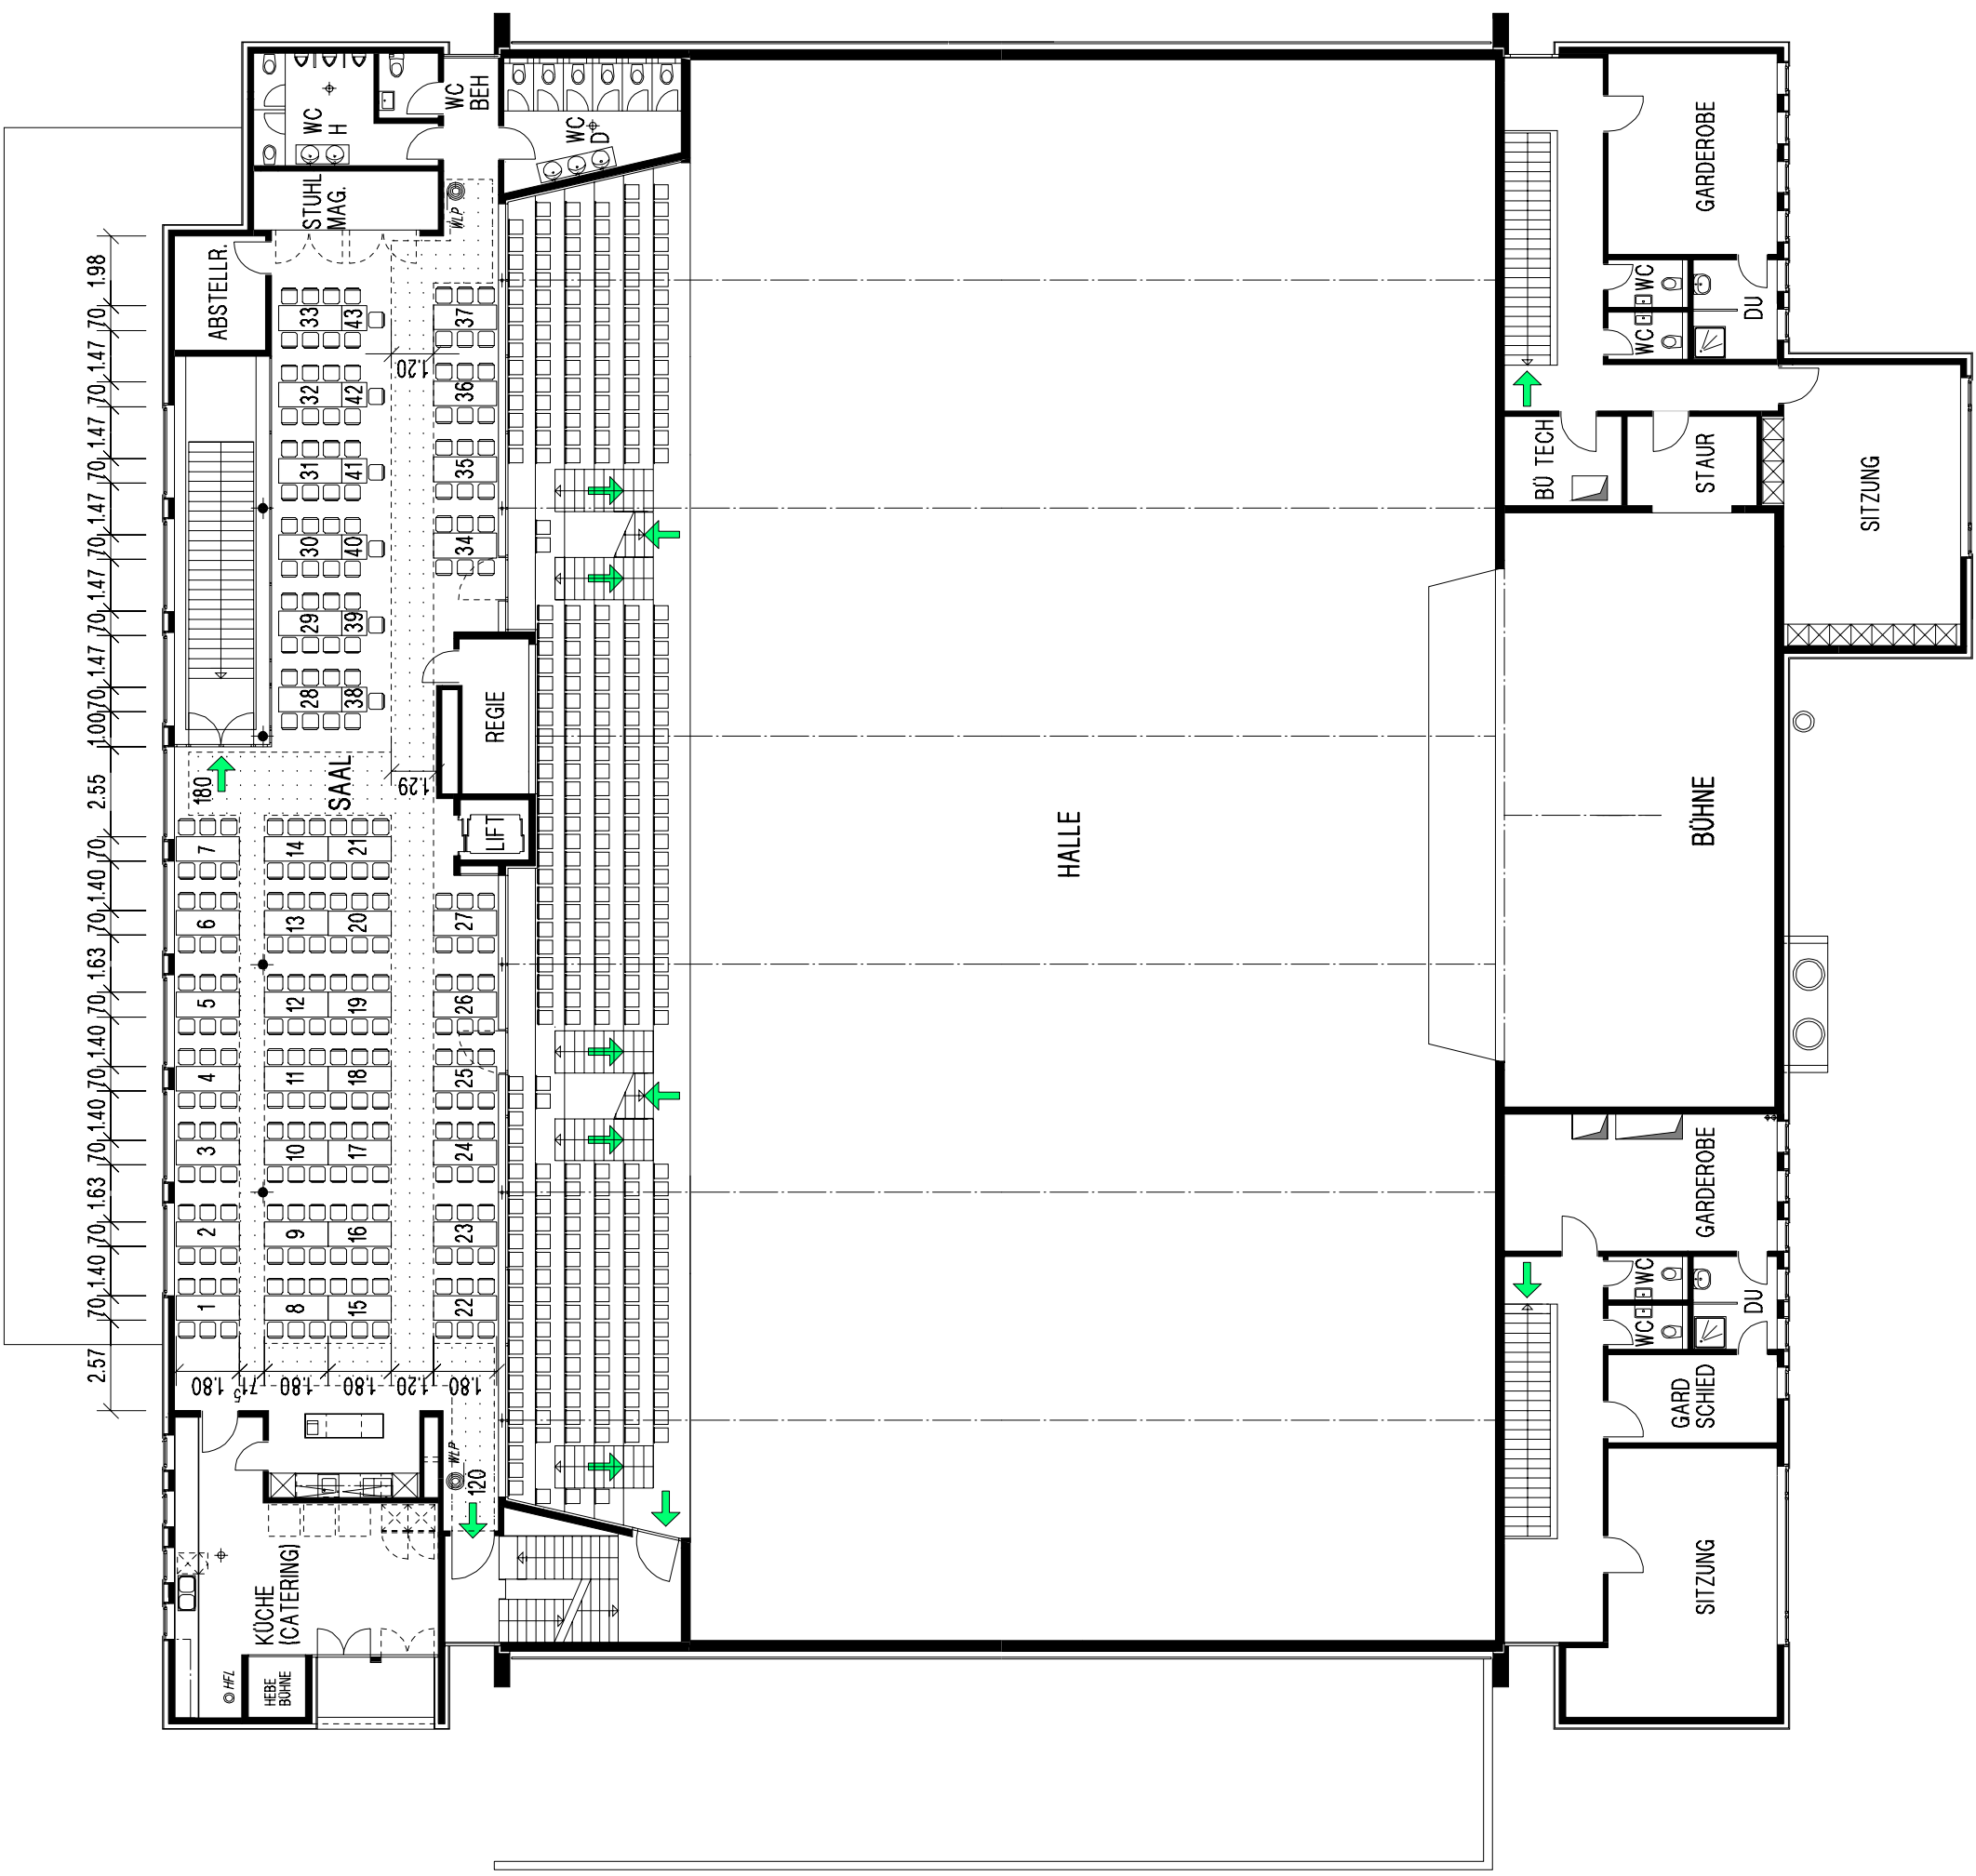


incontro

stadthalle dietikon
IM FONDLI

GENOSENSCHAFT
STADTHALLE DIETIKON
C/O MAX ZUMBÜHL
OETWILERSTR. 8 8953 DIETIKON
TEL 01 / 740 29 53 FAX 01 / 740 29 55

VAR. 2
BANKETT
OHNE TRIBÜNE I
TISCHE 180 X 70

MST. 1:200
OBBERGESCHOSS
240 PERSONEN

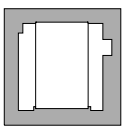

PLANGR. GEZEICHNET
A3 REWA
DATUM 30. 04. 2003
GEANDERT
ART DER ÄNDERUNG
22. 07. 2003
FLUCHTWEGE / FLUCHTWEGE ZU FLP
PERSONENZAH