


**MAX. BELEGUNG SAAL
(BEI BELEGUNG TRIBÜNE I)
240 PERSONEN**

276 PERSONEN 236 X 60 = 236 CM > 240 CM
60
FLUCHTWEG EFFEKTIV 300 CM

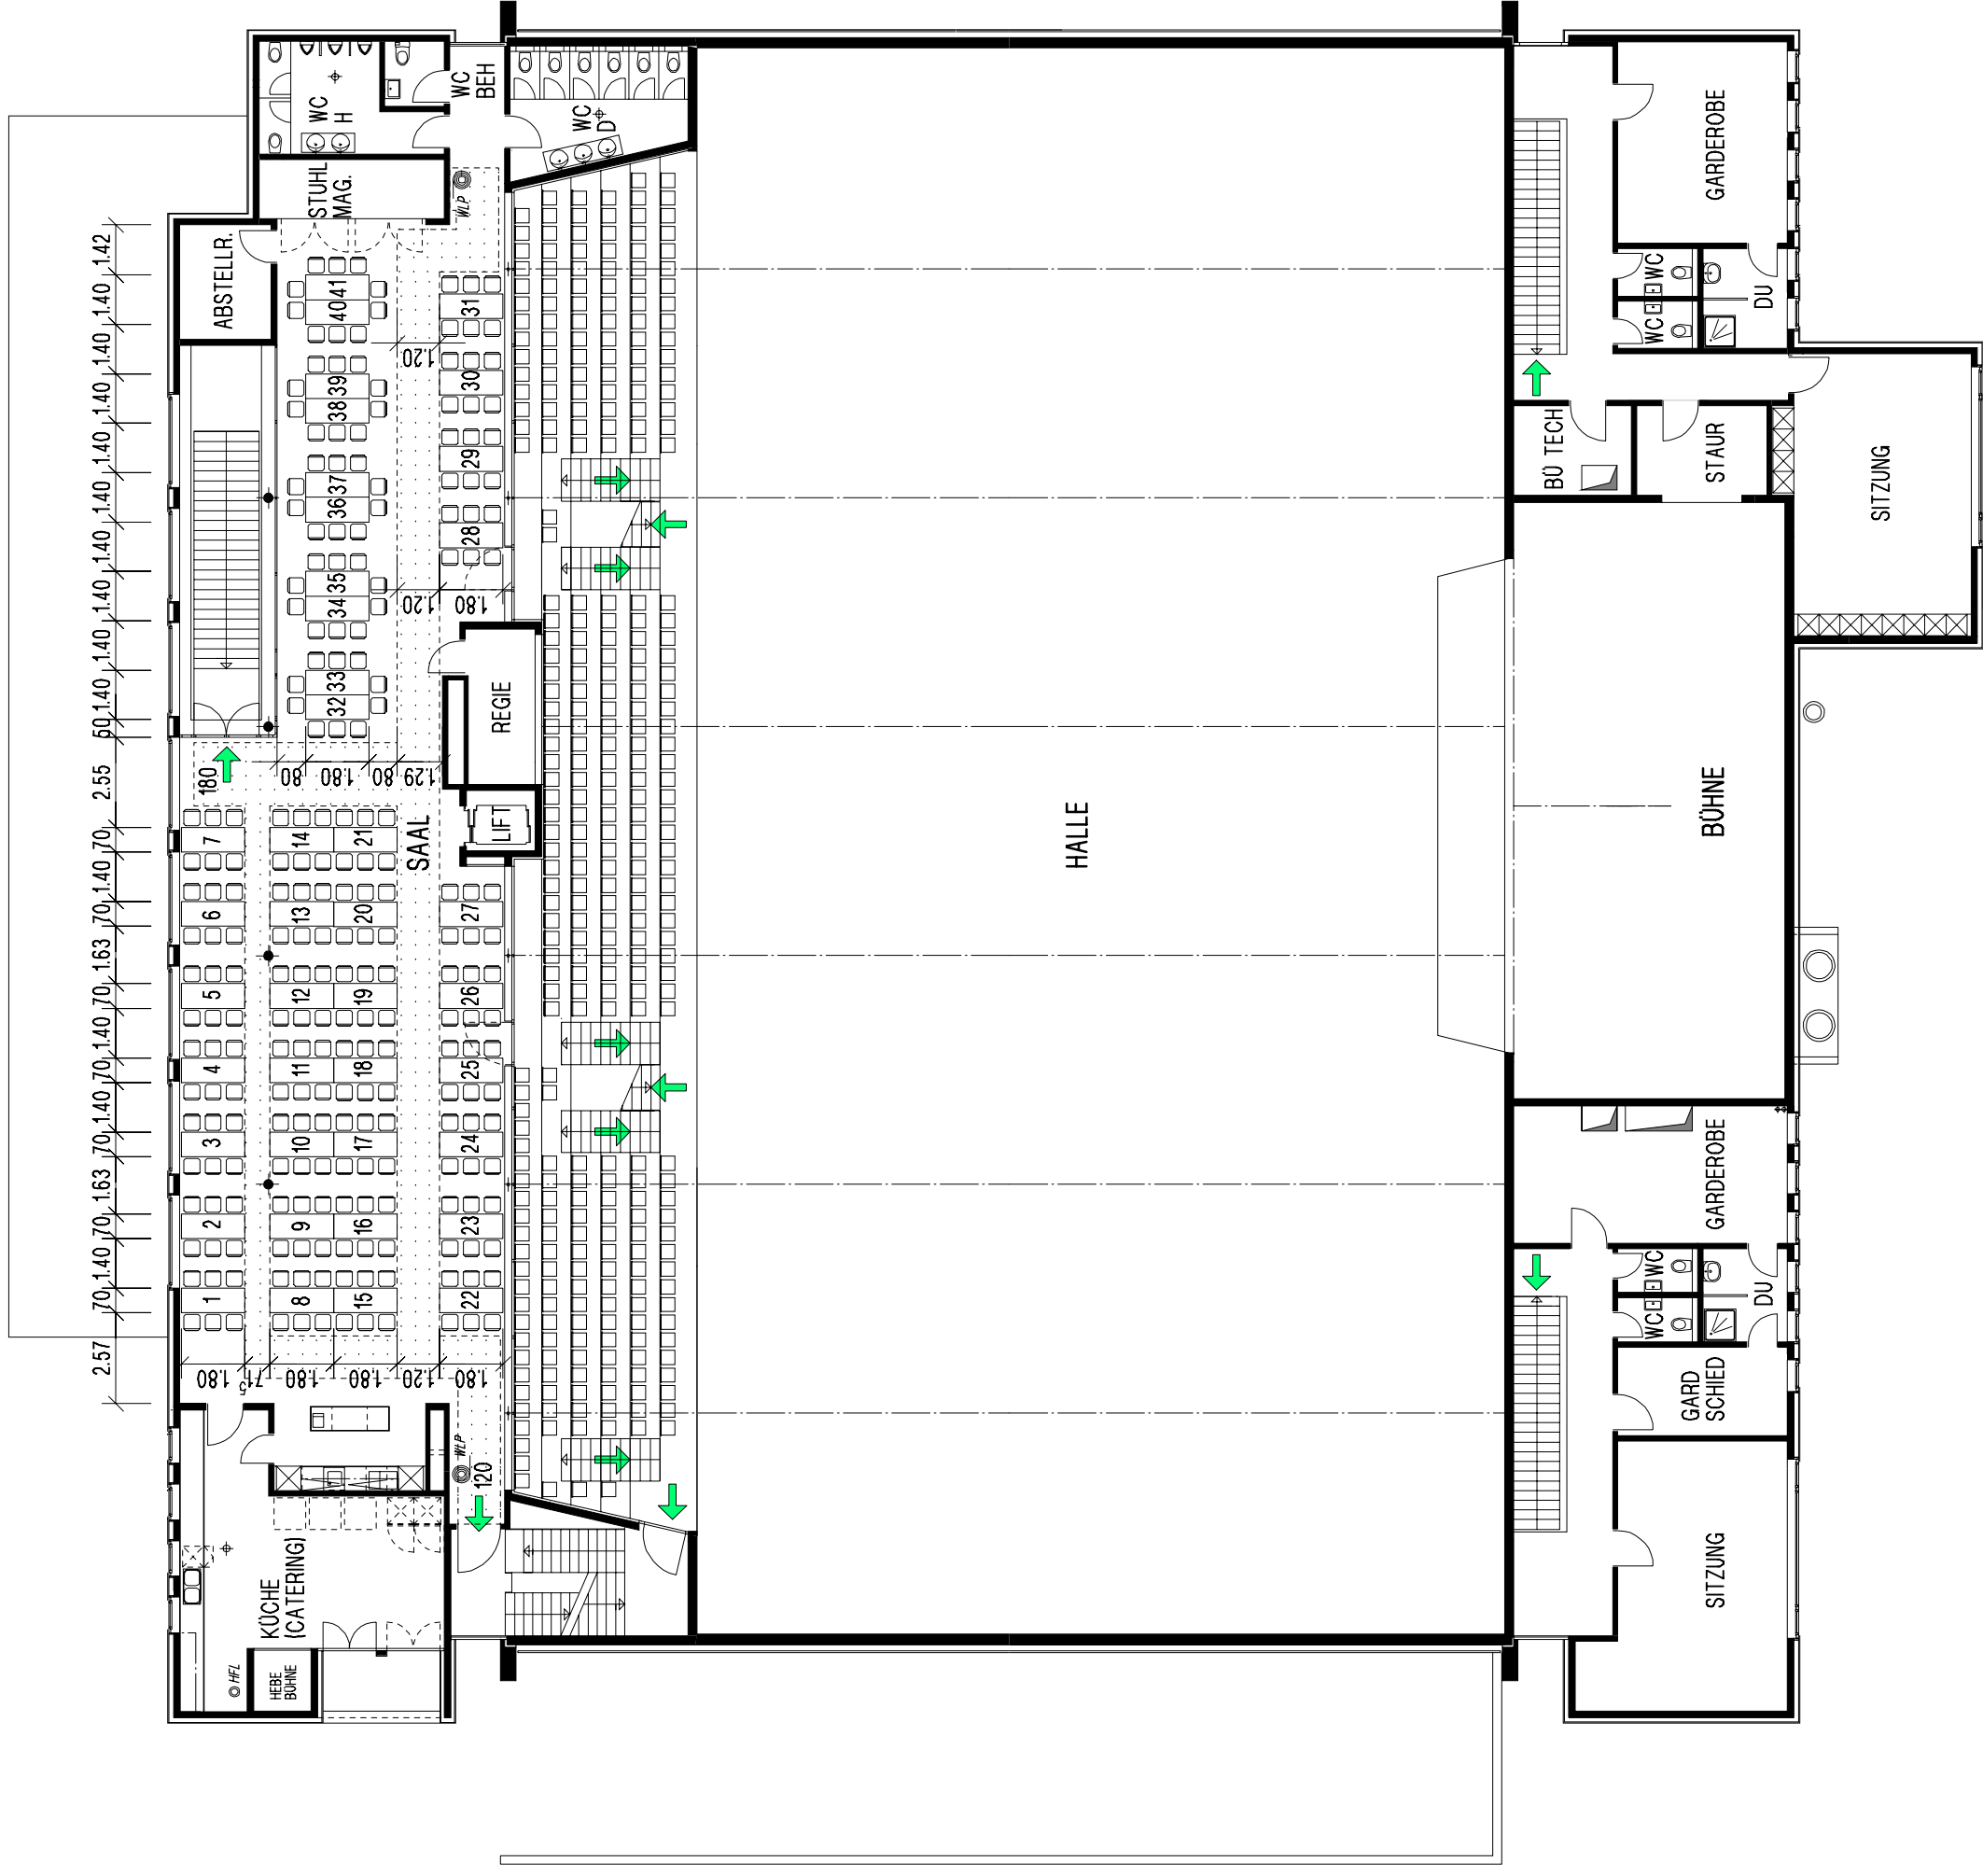


stadthalle dietikon
IM FONDLI

VERMETERUNG :
GENOSSENSCHAFT
STADTHALLE DIETIKON
C/O MAX ZUMBÜHL
OETWILERSTR. 8 8953 DIETIKON
TEL 01 / 740 29 53 FAX 01 / 740 29 55

VAR. 2 A BANKETT
MIT TRIBÜNE I
TISCHE 180 X 70

MST. 1:200
OBERGESCHOSS
236 PERSONEN

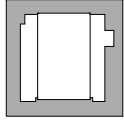

PLANGR.
GEZEICHNET
A3
REWA
DATUM
30. 04. 2003
GEANDERT
ART DER ÄNDERUNG
22. 07. 2003
FLUCHTWEGE / FLUCHTWEGE ZU FLP
PERSONENZAHL

incontro