


**MAX. BELEGUNG SAAL
(BEI BELEGUNG TRIBÜNE)
240 PERSONEN**

120 PERSONEN 112 X 60 = 112 CM > 120 CM
60
FLUCHTWEG EFFEKTIV 120 / 240 CM

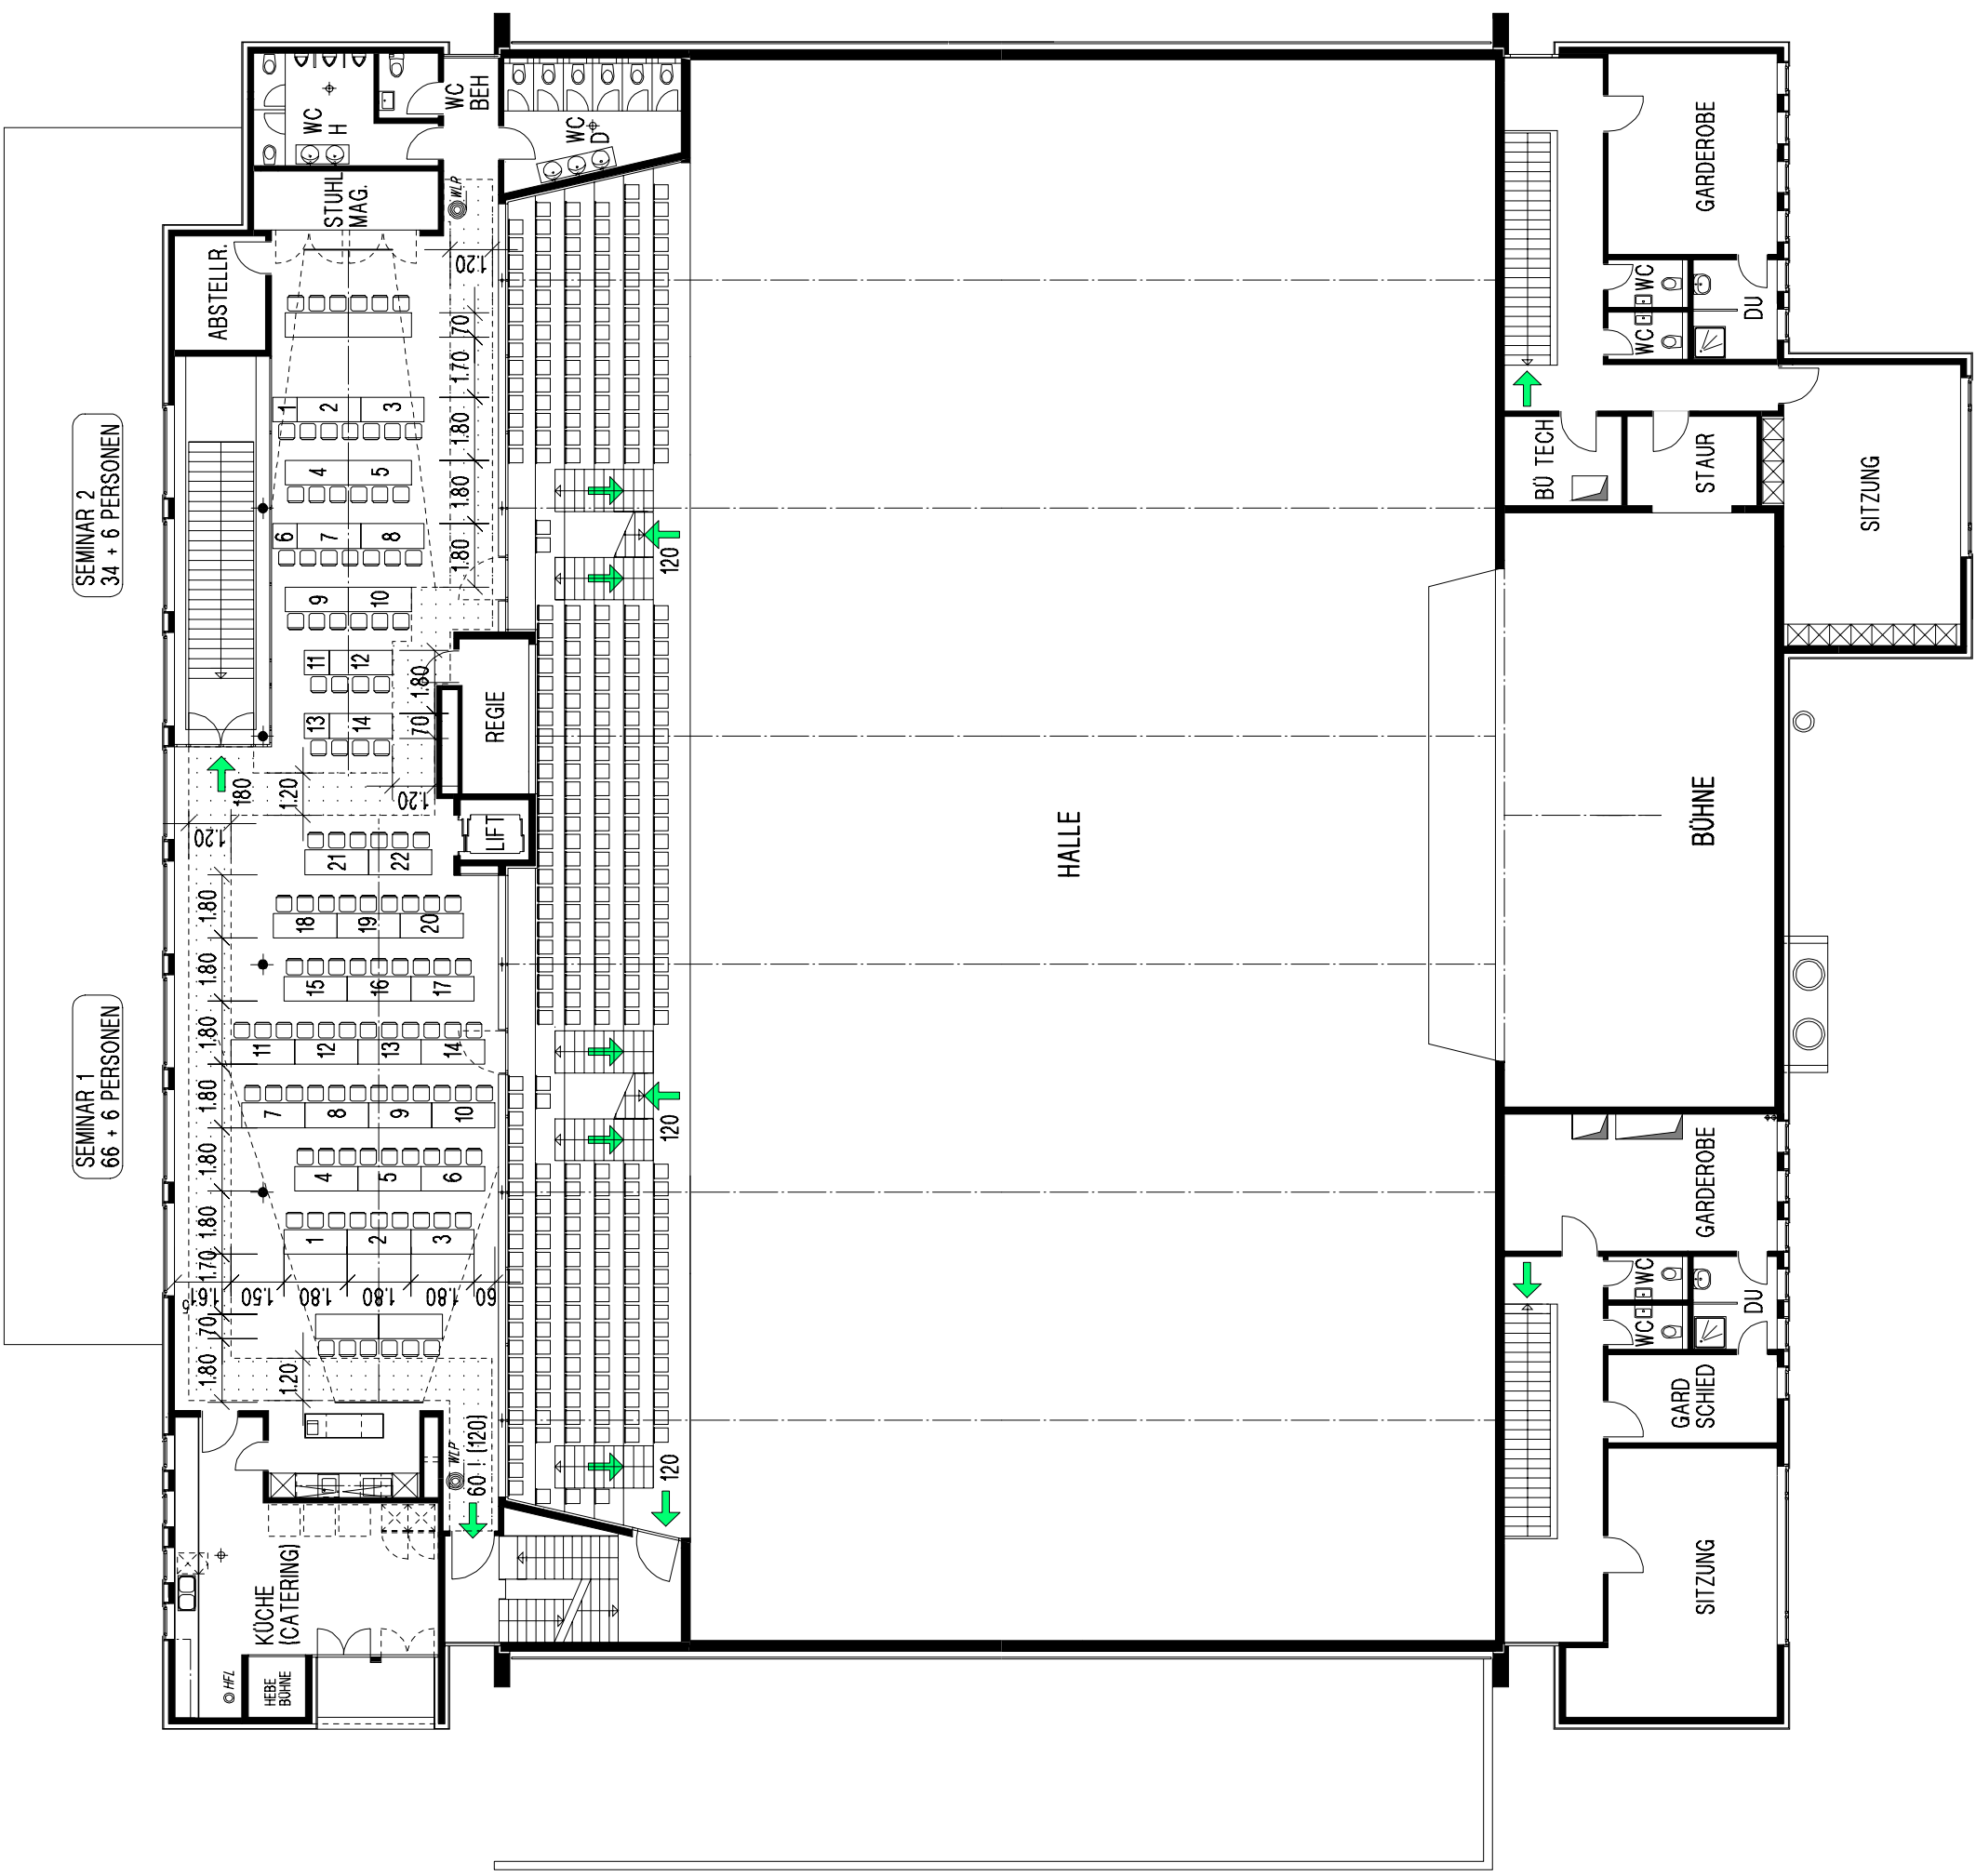

incontro

stadthalle dietikon


IM FONDLI

VERMETERUNG :

GENOSSENSCHAFT
STADTHALLE DIETIKON
C/O MAX ZUMBÜHL
OETWILERSTR. 8 8953 DIETIKON
TEL 01 / 740 29 53 FAX 01 / 740 29 55

VAR. 3

**SEMINAR
MIT TRIBÜNE I
TISCHE 180 X 70**

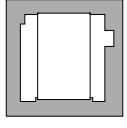

**MST. 1:200
OBERGESCHOSS
112 PERSONEN**

PLANGR.
GEZEICHNET

DATUM

GEANDERT

22. 07. 2003

A3
REWA

30. 04. 2003

ART DER ÄNDERUNG

FLUCHTWEGE / FLUCHTWEGE ZU FLP
PERSONENZAHL