


**MAX. BELEGUNG TRIBÜNE
340 PERSONEN**

260 PERSONEN 317 X 60 = 317 CM > 360 CM
60
FLUCHTWEG EFFEKTIV 360 CM

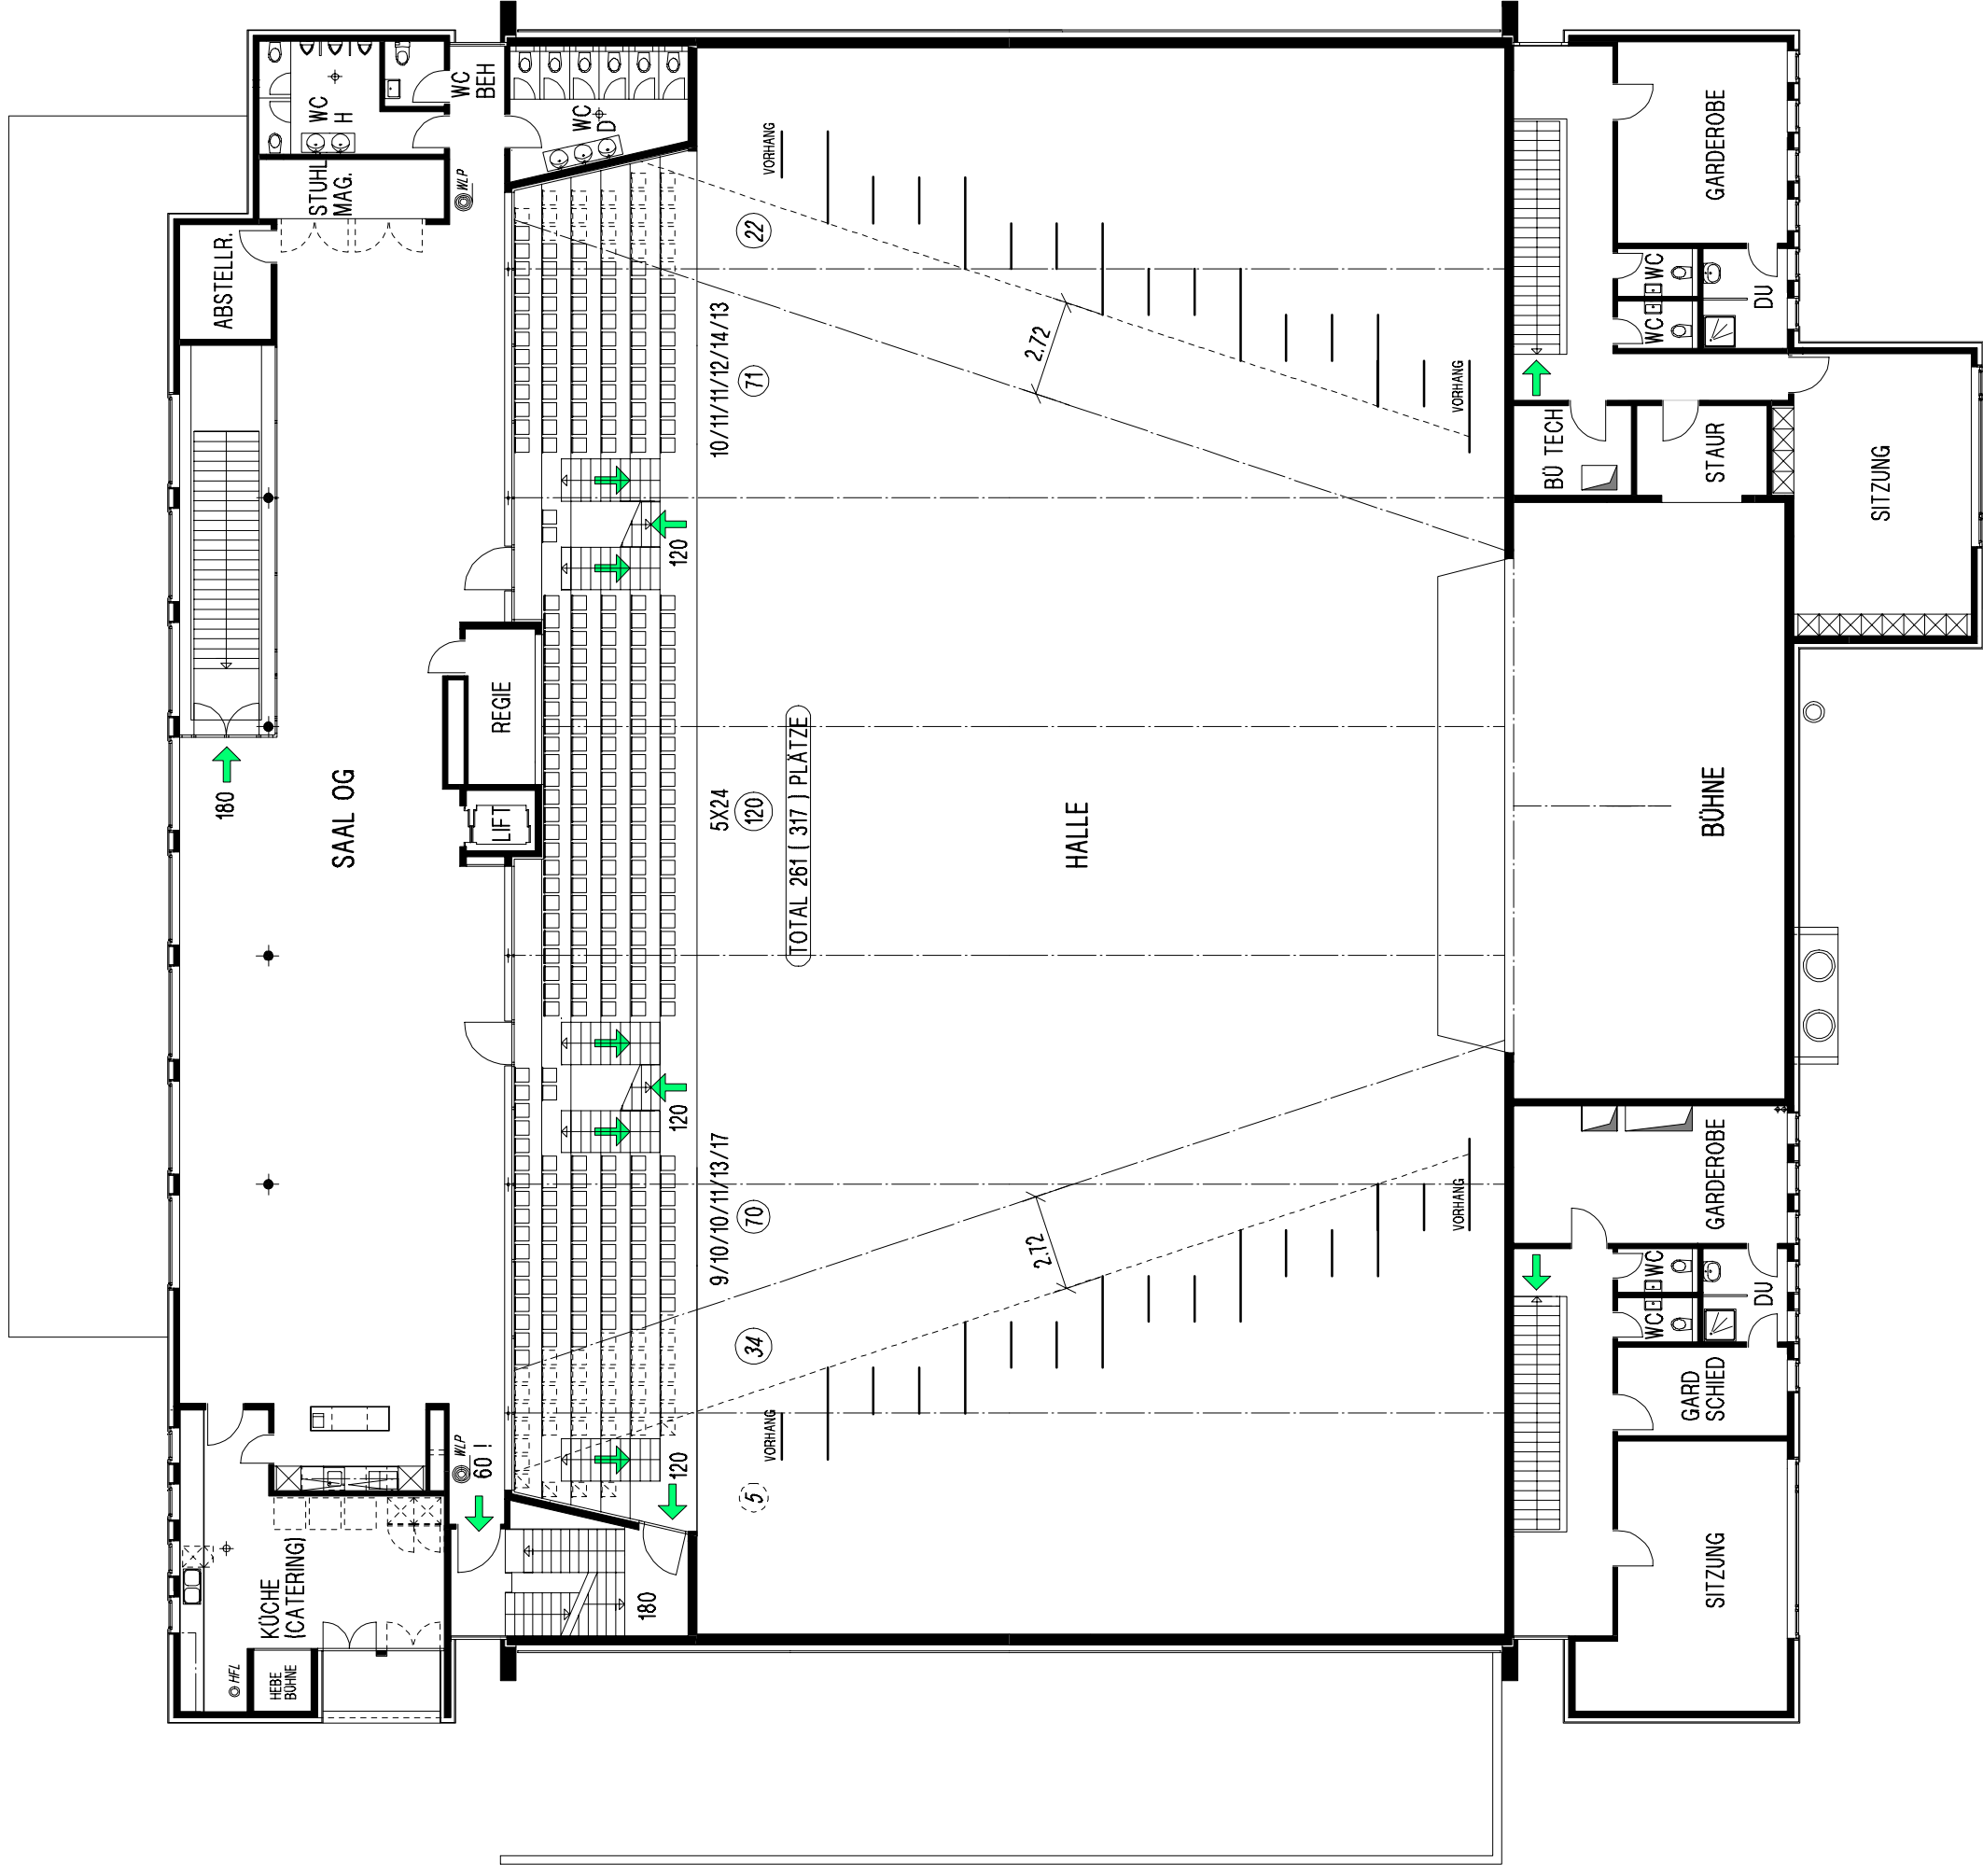


incontro

stadthalle dietikon
IM FONDLI

VERMIETUNG : GENOSSENSCHAFT
STADTHALLE DIETIKON
C/O MAX ZUMBÜHL
OETWILERSTR. 8 8953 DIETIKON
TEL. 01 / 740 29 53 FAX. 01 / 740 29 55

VAR. 4

**TRIBÜNE
MIT VORHANG
BESTUHLUNG**

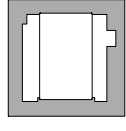

**MST. 1:200
OBERGESCHOSS
261 (317) PERSONEN**

PLANGR.
GEZEICHNET
A3
REWA
30. 04. 2003
GEANDERT
ART DER ÄNDERUNG