


**UNTERGESCHOSS**

VARIANTE 3.1

SEMINAR / VORTRAG

BIS 300 PERSONEN

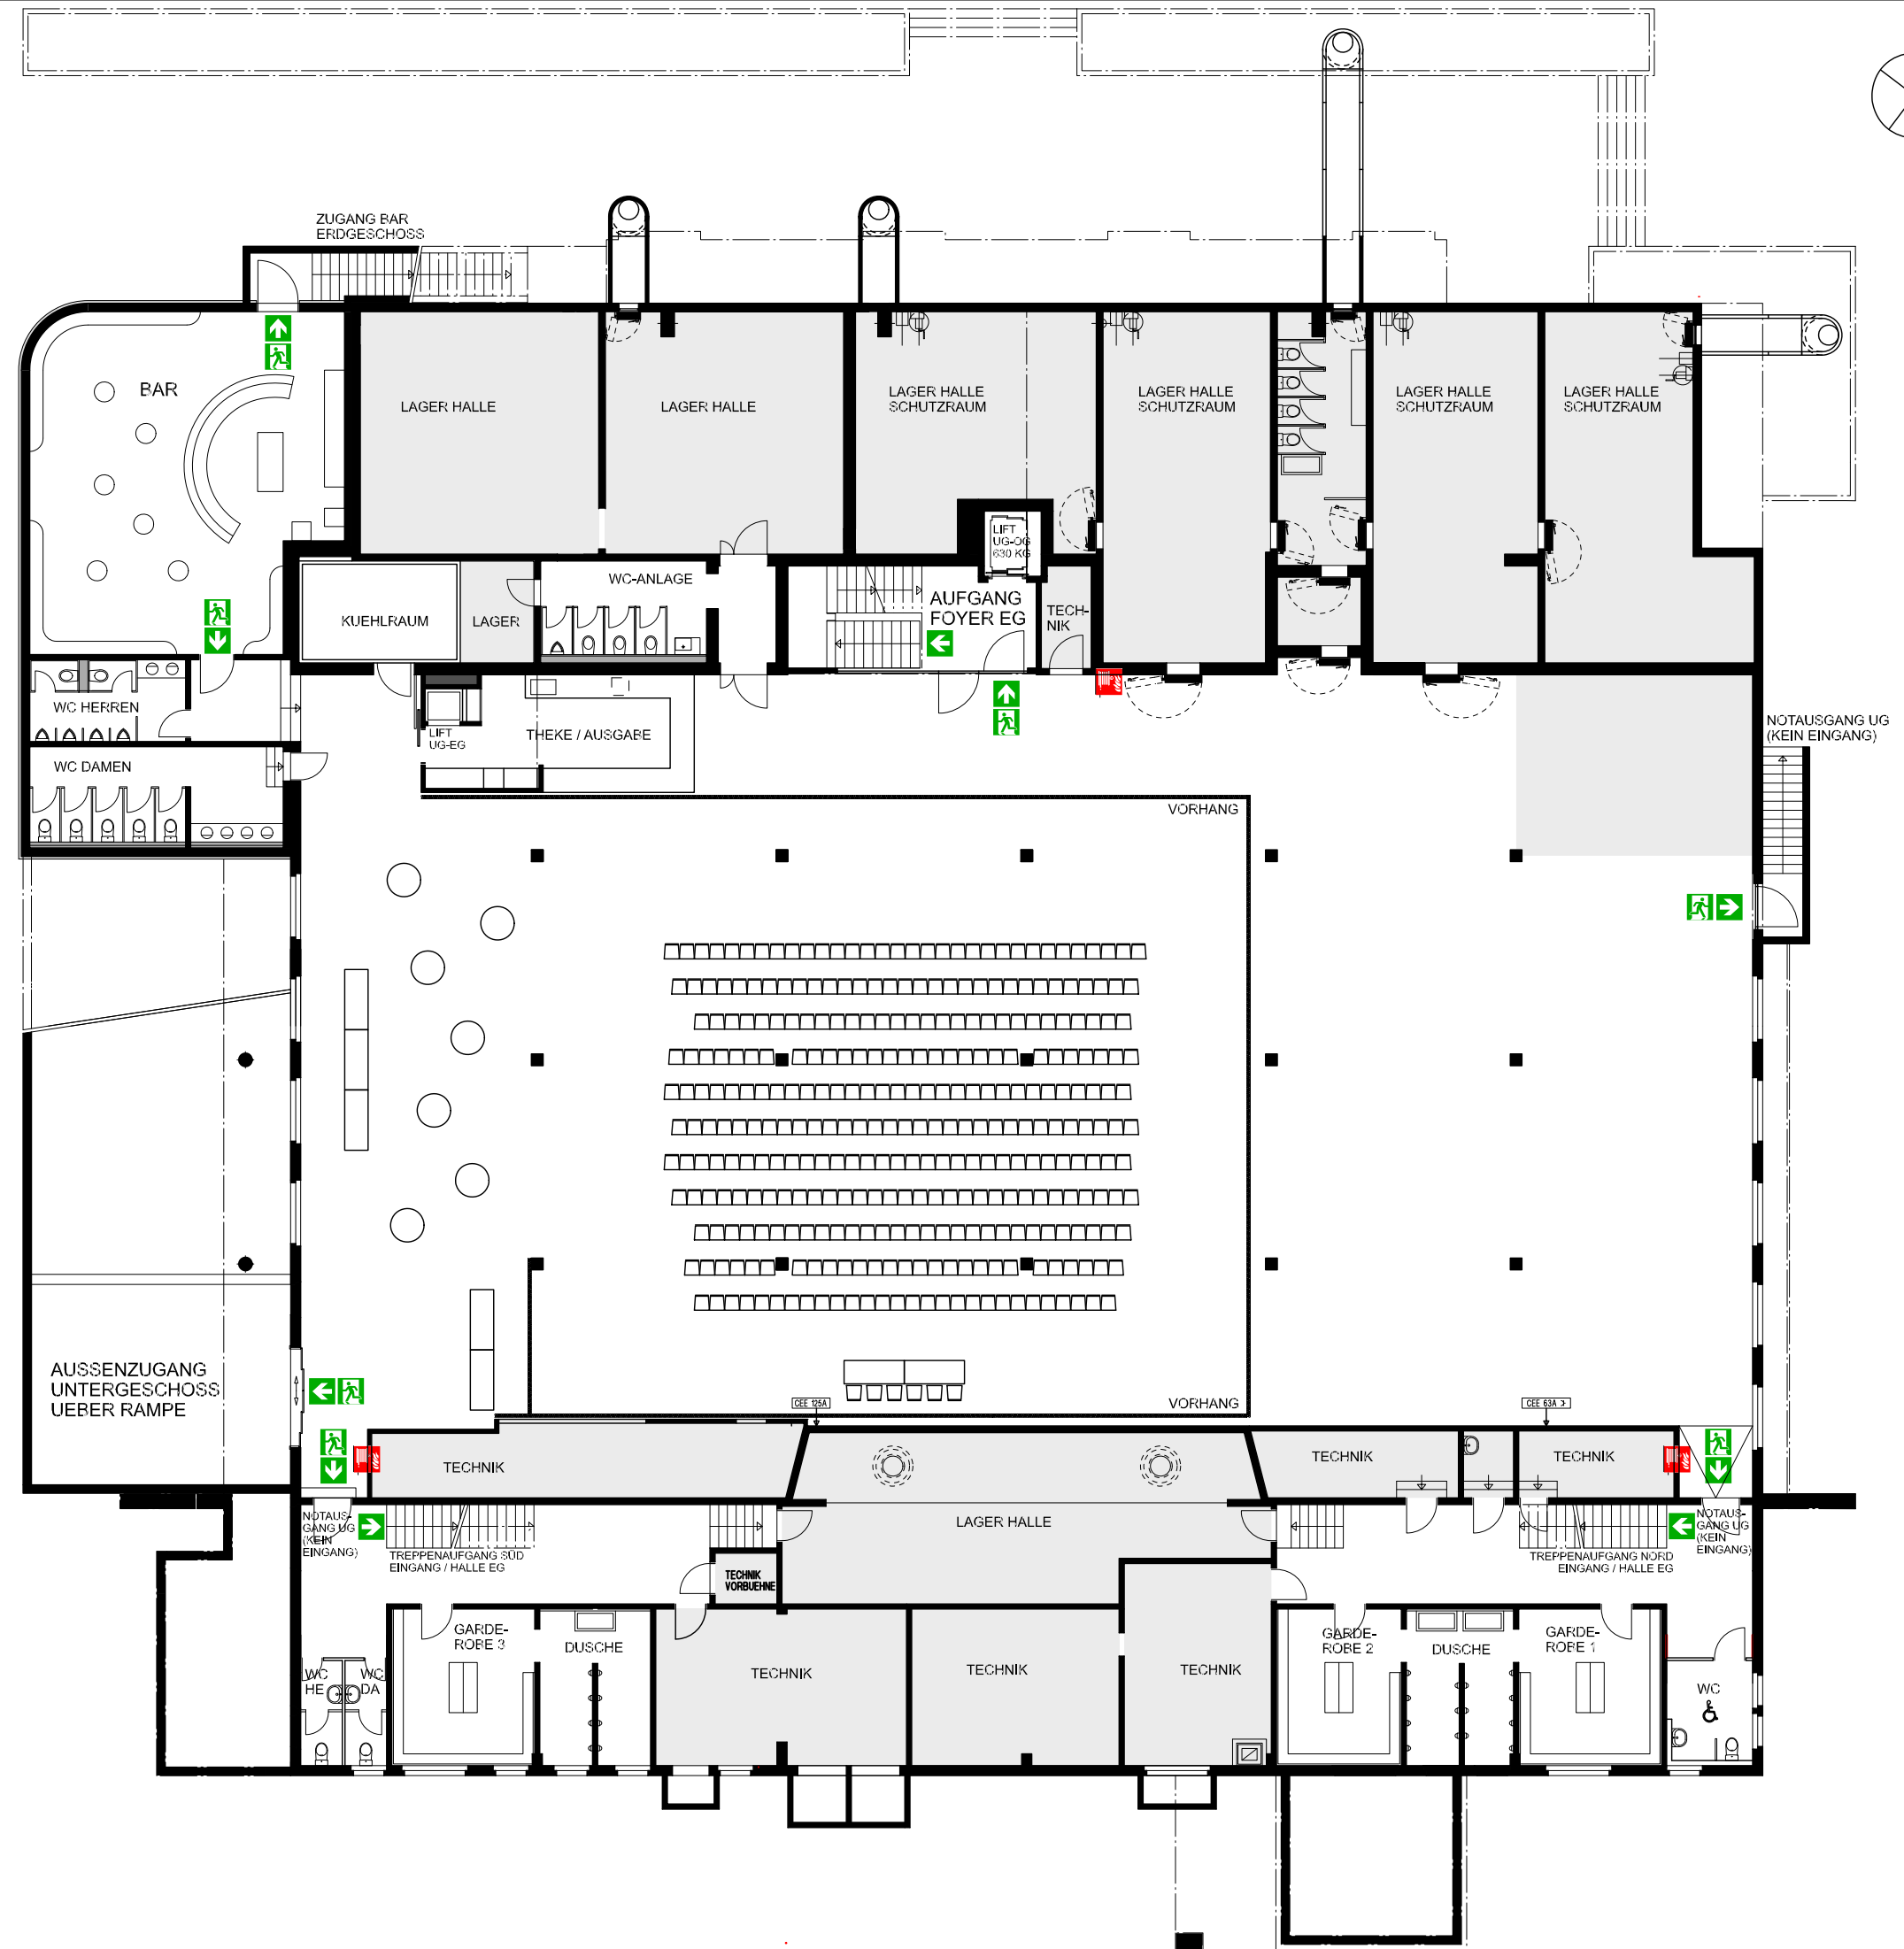

LEGENDE  
 NUTZUNG DURCH MIETER MÖGLICH   
 NUTZUNG NUR DURCH HALLENBETREIBER

MASSSTAB 1:200 / A3  
 PLANSTAND 27.02.2024  
 VERANTWORTLICH UH

OK FB EG ± 0.00 = 398.55 MqM

