


# STADTHALLE DIETIKON

Untergeschoss Mst. 1:300

**Maximum Personen 900**

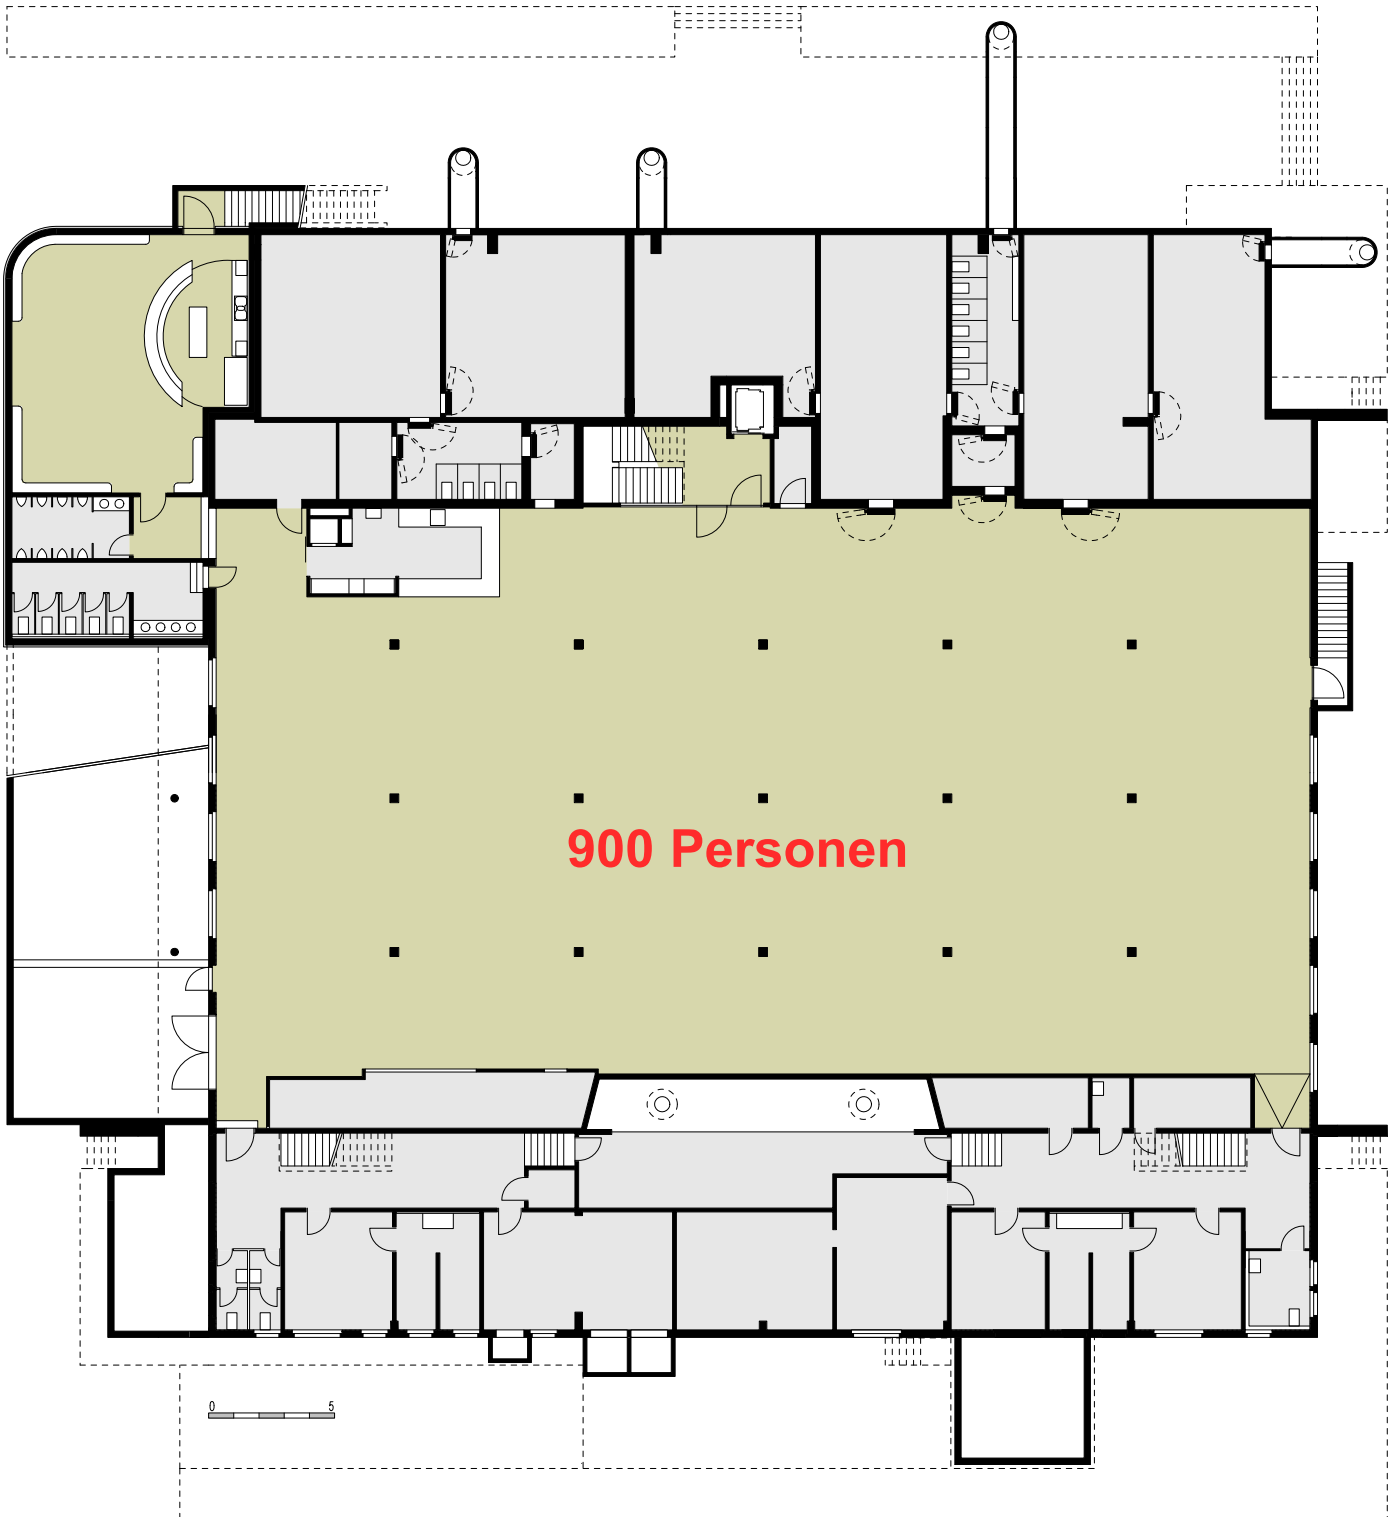


**Maximum Personen**  
**GANZE HALLE 2'530**  
*(Gem. Bewilligung Kant. Feuerpolizei)*

# STADTHALLE DIETIKON

Erdgeschoss Mst. 1:300

**Maximum Personen 1'400**

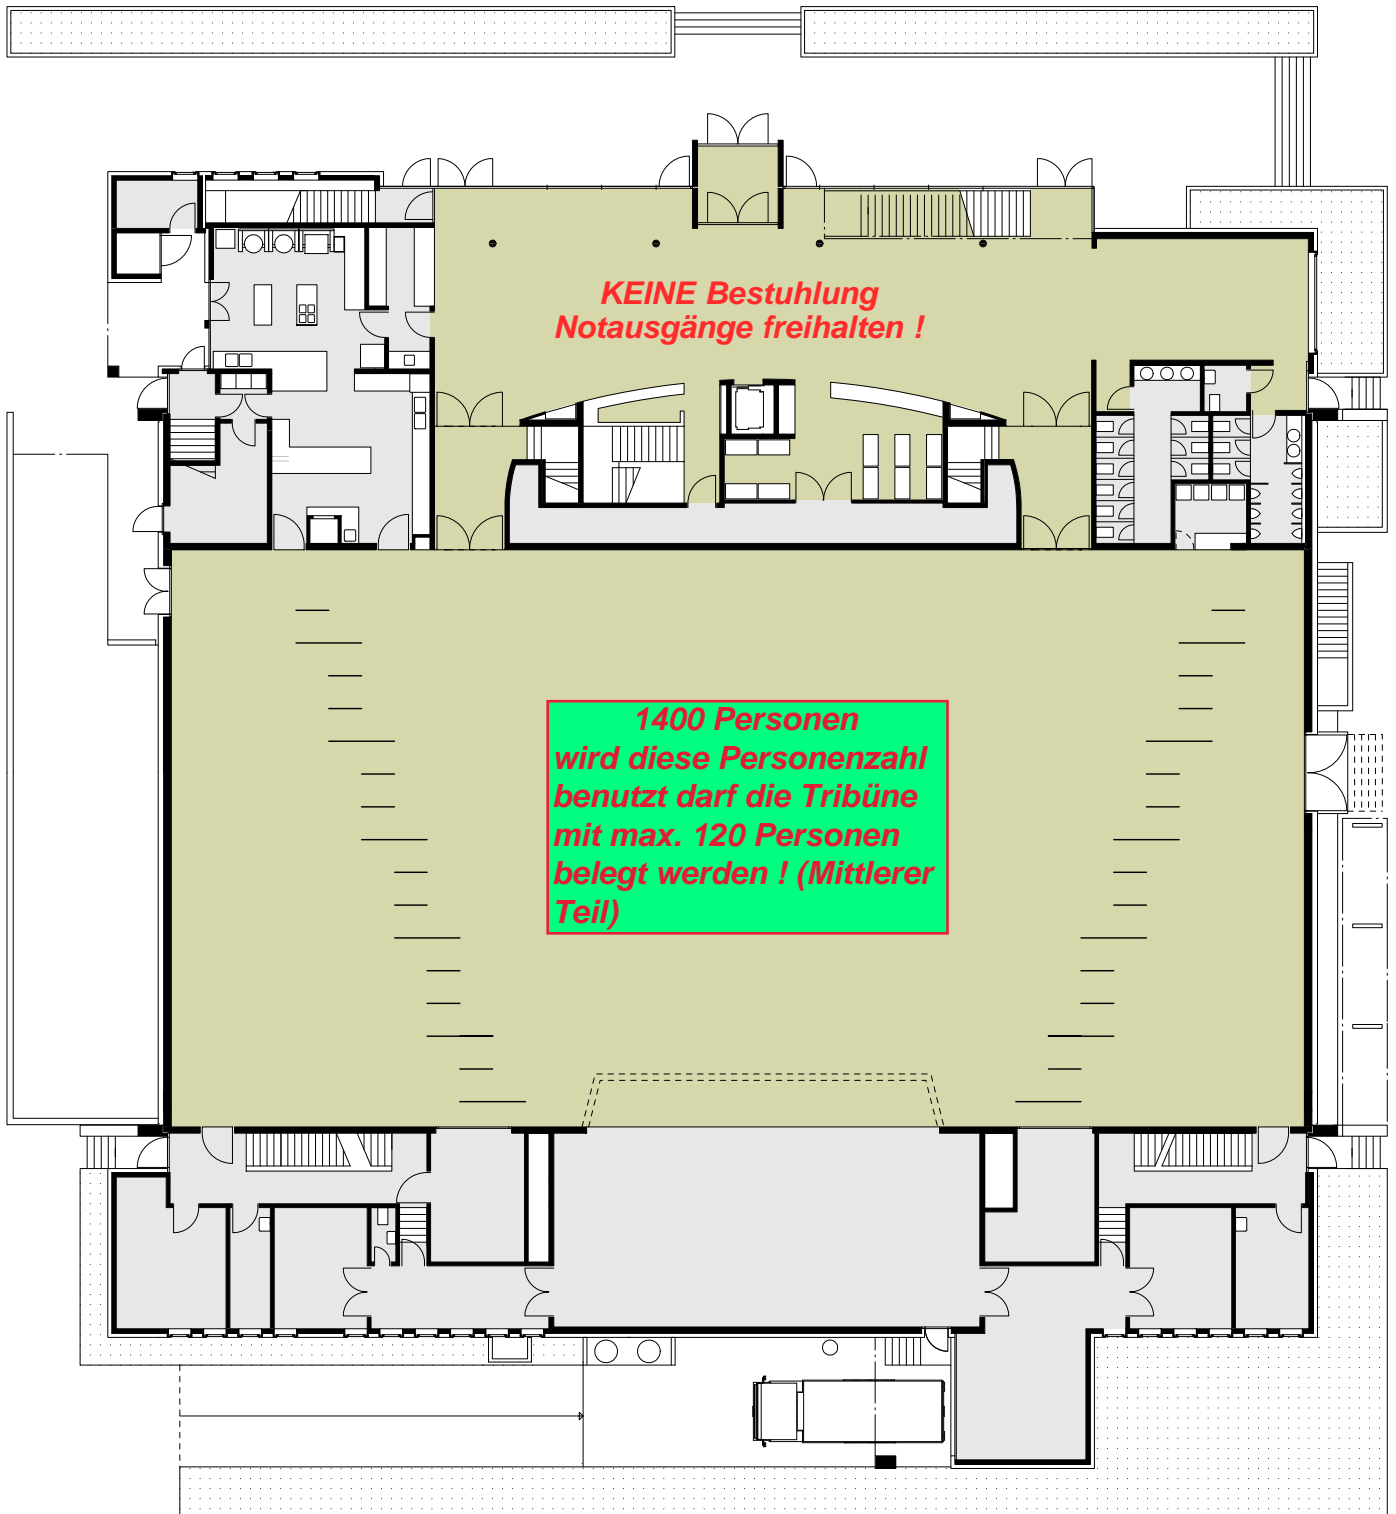


**Maximum Personen  
GANZE HALLE 2'530**

*(Gem. Bewilligung Kant. Feuerpolizei)*

**STADTHALLE DIETIKON**

Obergeschoss Mst. 1:300

**Maximum Personen 240**

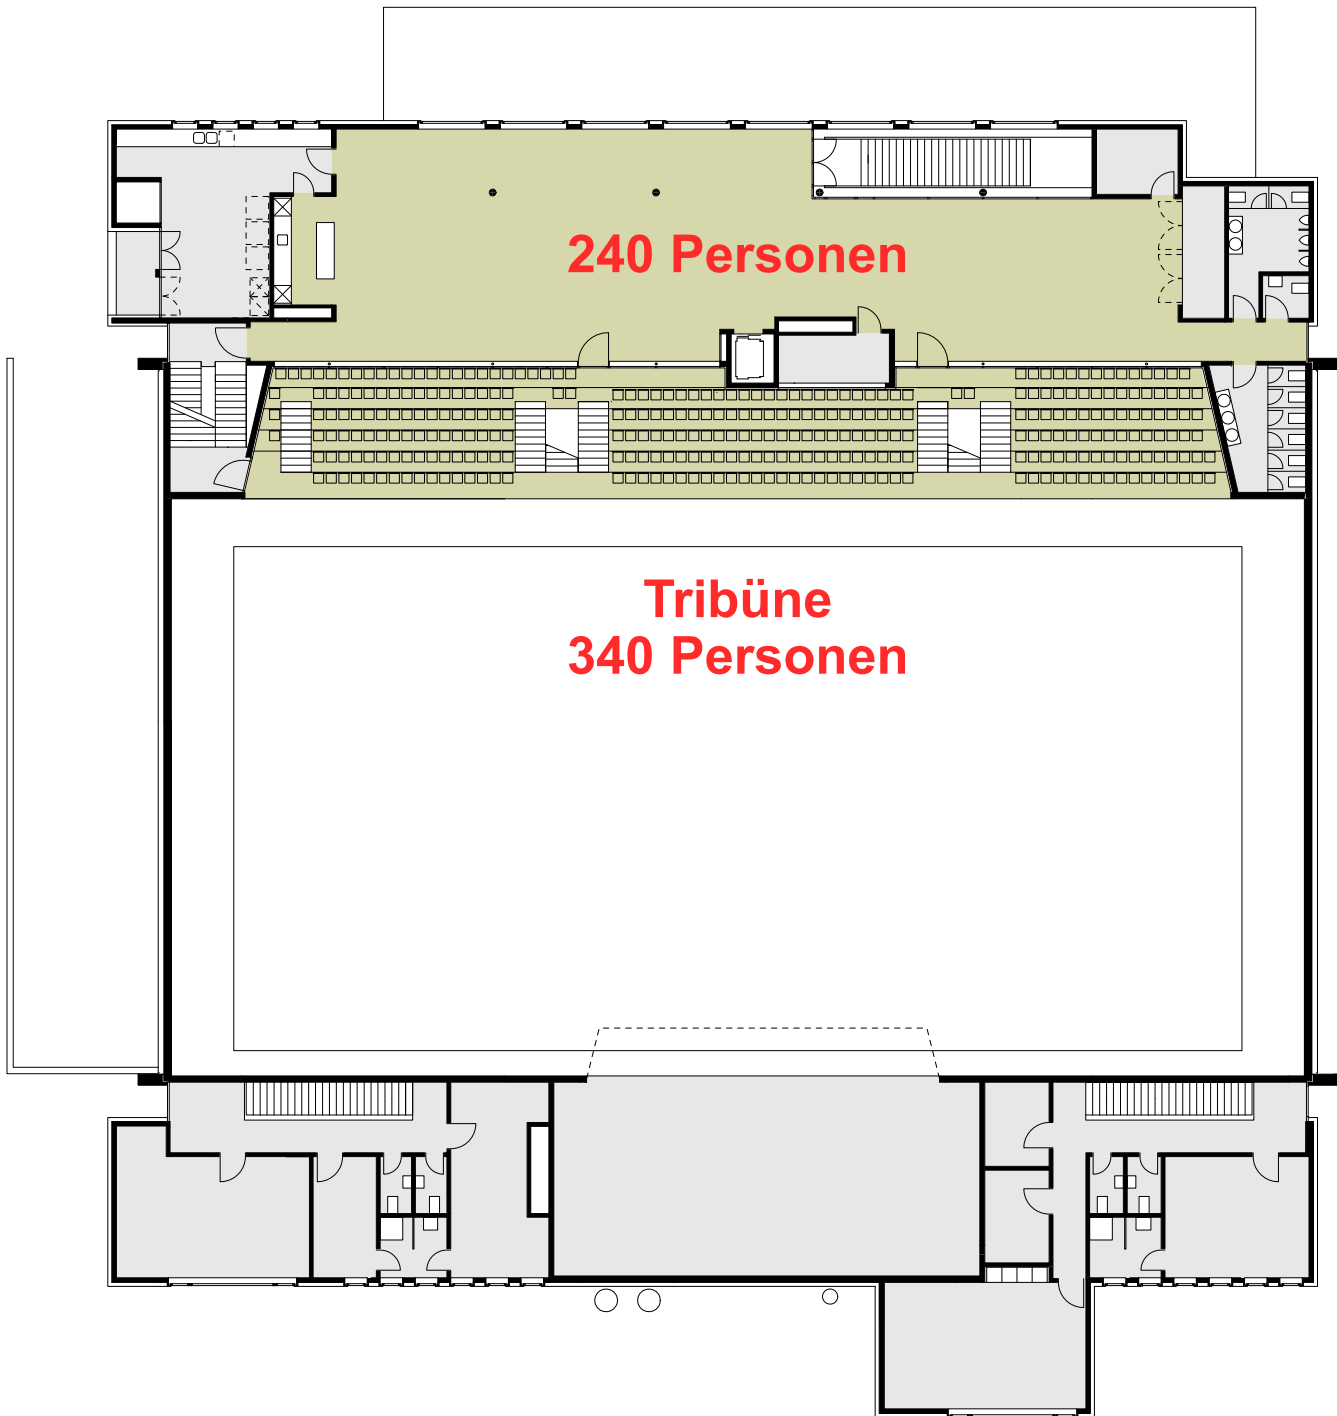

**Maximum Personen**  
**GANZE HALLE 2'530**  
*(Gem. Bewilligung Kant. Feuerpolizei)*